


SEPARAZIONE DELLA RETE FOGNARIA E POTENZIAMENTO DELLE RETI ACQUEDOTTO E GAS NATURALE IN LOCALITA' MAROLA COMUNE DI TORRI DI QUARTESOLO (VI) 1° STRALCIO

Importo contrattuale: € 2.585.335,42
di cui € 255.048,15 per oneri della sicurezza

Autorizzazioni:
Consiglio di Bacino Bacchiglione
Determina del Direttore n. reg. 52 n. prot. 1303 del 01/10/2019
con approvazione risultanze della Conferenza di Servizi

Responsabile del Procedimento:	dott. ing. Marco Augello Viacqua Spa
Progettista:	dott. ing. Giustino Moro ITS Srl - Pieve di Soligo (TV)
Coordinatore sicurezza in progettazione:	dott. ing. Giustino Moro ITS Srl - Pieve di Soligo (TV)
Coordinatore sicurezza in esecuzione:	dott. ing. Antonio Baldon Marostica (VI)
Direttore dei Lavori:	geom. Michele Sartori Viacqua Spa

Imprese Aggiatrici:	
Direttore tecnico di cantiere:	
Data consegna lavori:	03/11/2020
Data contrattuale di ultimazione:	02/11/2022
(con esclusione dei tappeti finali d'usura)	

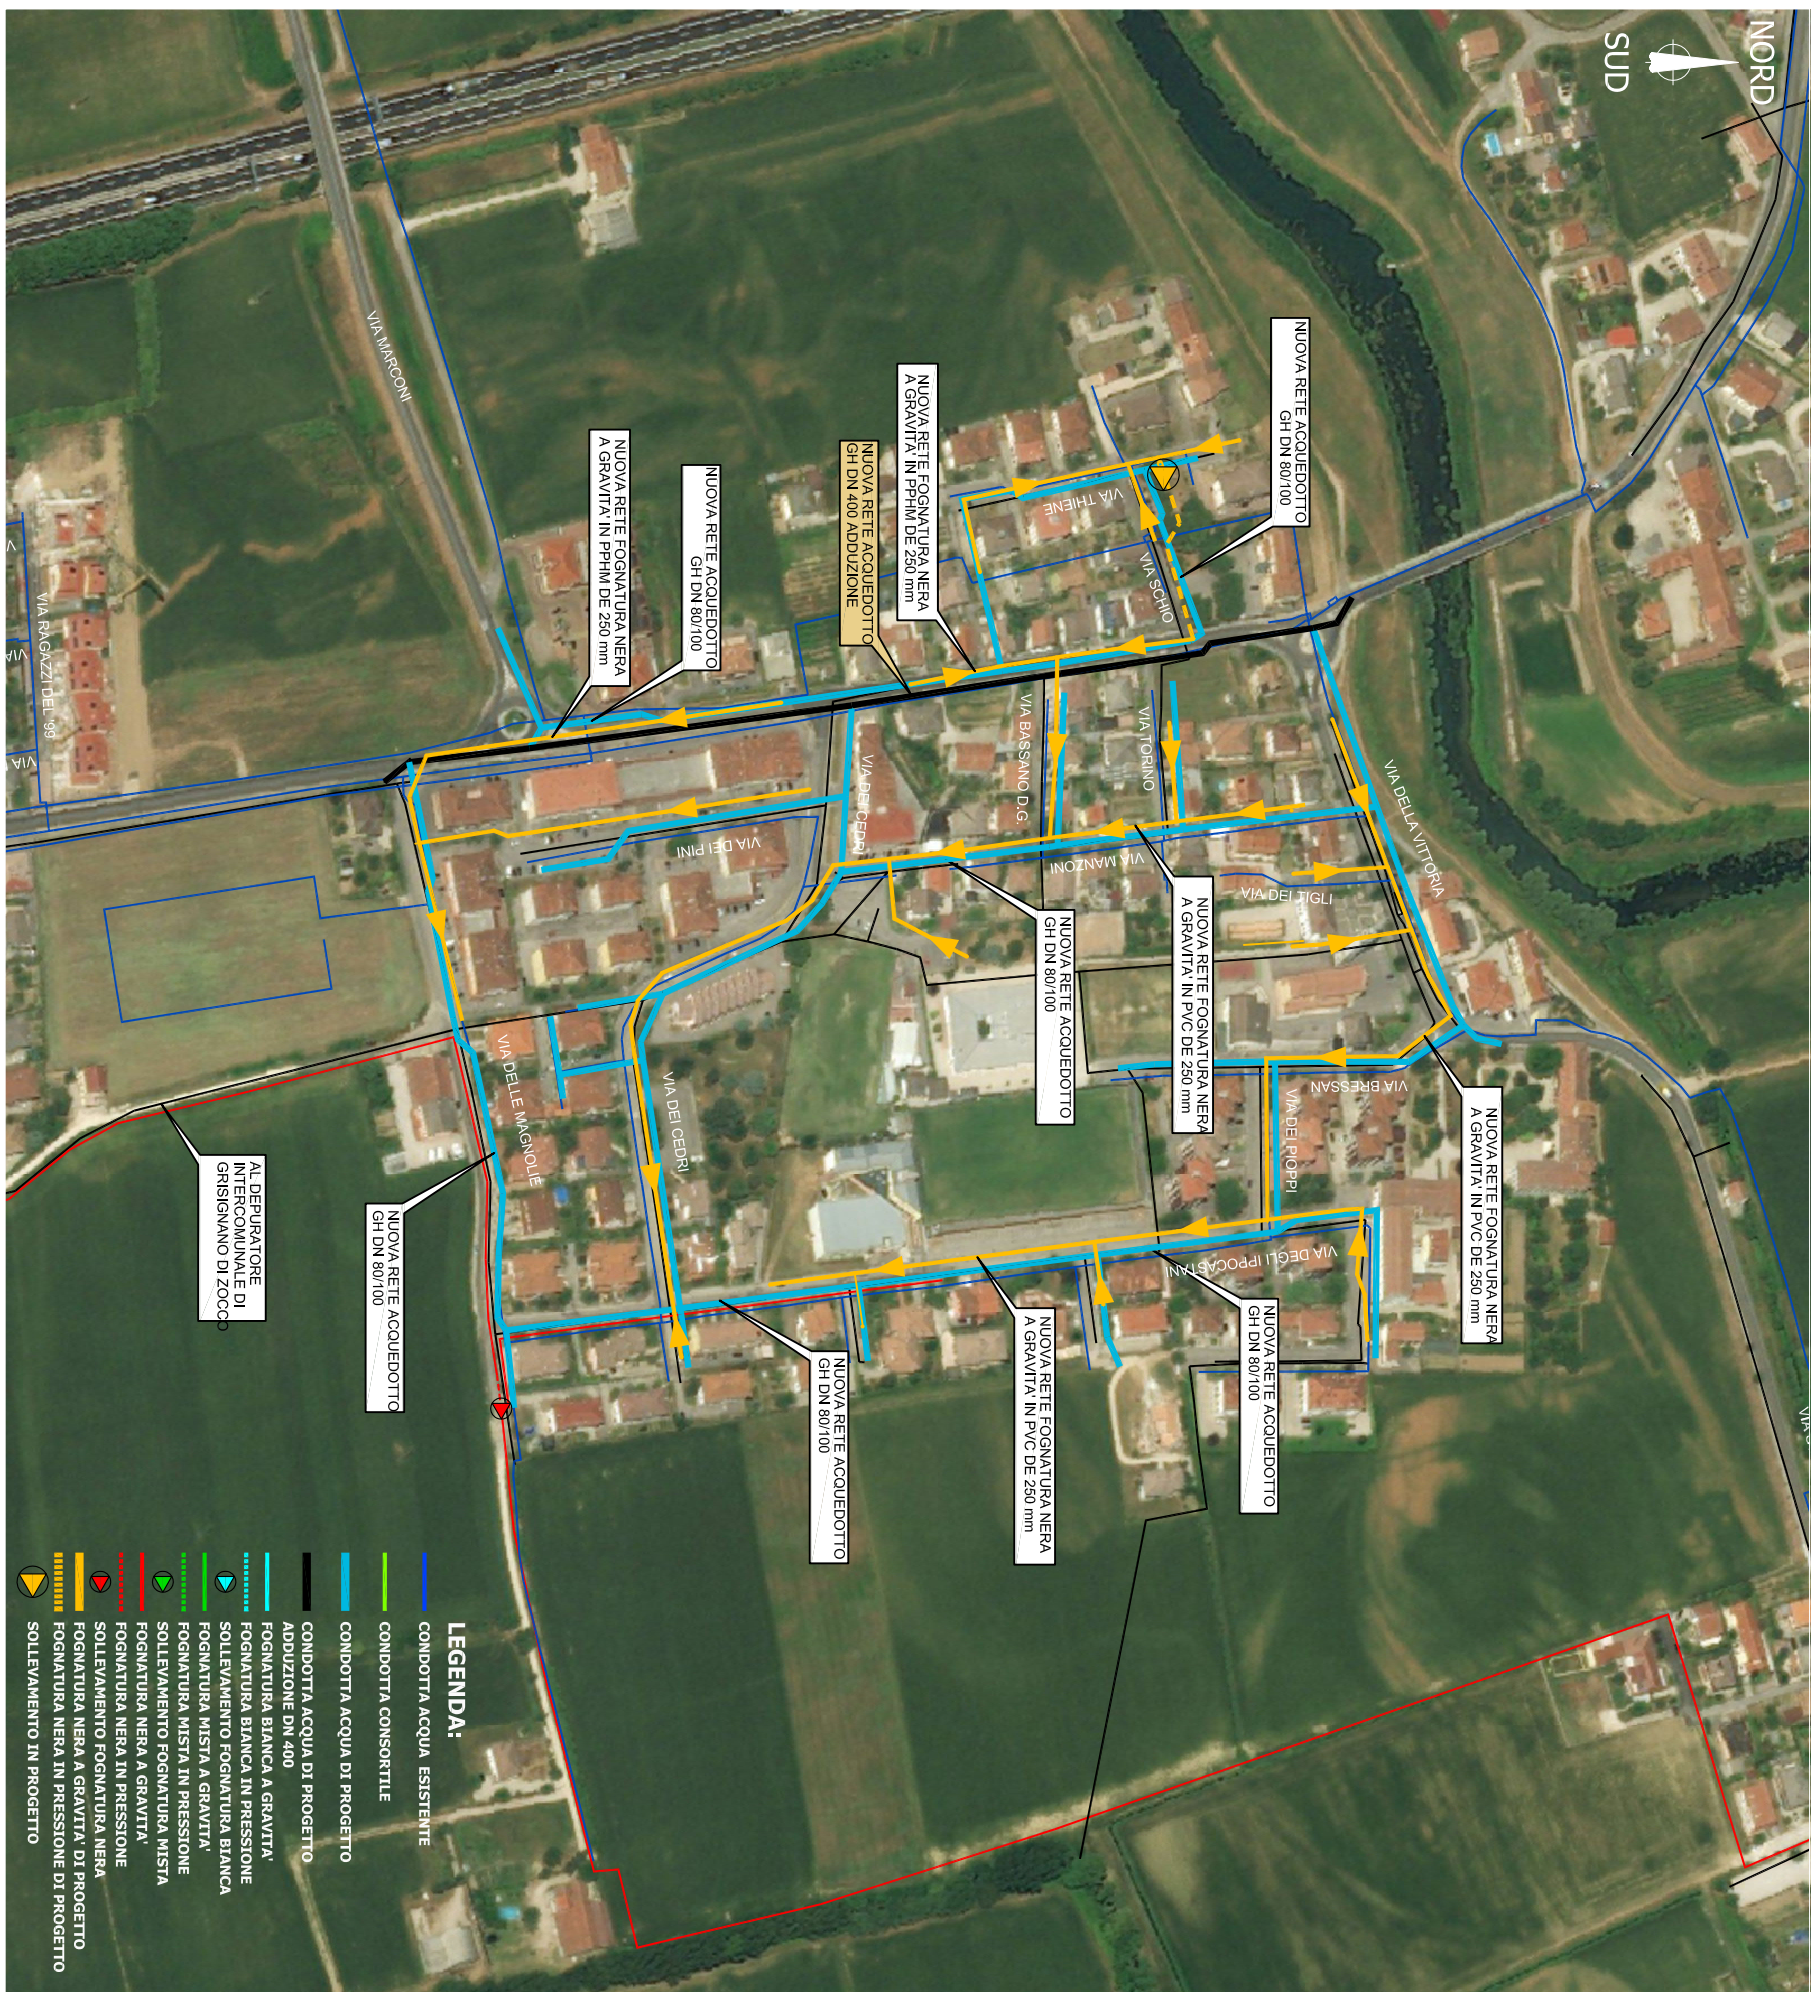

L'intervento prevede il completamento della separazione delle reti fognarie nella frazione di Marola, tramite la posa di nuove condotte di fognatura nera di diametro 250 mm per un'estensione di circa 2.500 m, la sostituzione delle condotte di acquedotto in precario stato di conservazione tramite la posa di nuove condotte in ghisa sferoidale di diametro 80-100 mm per un'estensione di circa 3.900 m, la realizzazione della nuova condotta adduttrice in ghisa sferoidale di diametro 400 mm in via Dal Ponte e la sostituzione di circa 1.700 m di condotte di gas naturale in Pead di diametro 110-160-225 mm, a carico dell'Ente Gestore SAR Servizi a Rete Srl.