



INTERVENTO DI RIUSO DELL'EDIFICIO COMMERCIALE

Torri di Quartesolo (VI), Italia

28 dicembre 2020
DOC. 5 - INQUADRAMENTO TERRITORIALE
Estratti Urbanistici Vigenti

proponente:
Chiesa Serbo - Ortodossa

progettista:
Dušan Jovanović architetto




1 ■ **Inquadramento Generale**
estratto della carta tecnica regionale
immagine satellitare

2 ■ **Estratto Planimetrico del
Piano di Assetto Territoriale**

3 ■ **Estratto Planimetrico del
Piano degli Interventi**
vincoli
zonizzazione

4 ■ **Planimetrie catastali**
estratti di mappa catastale

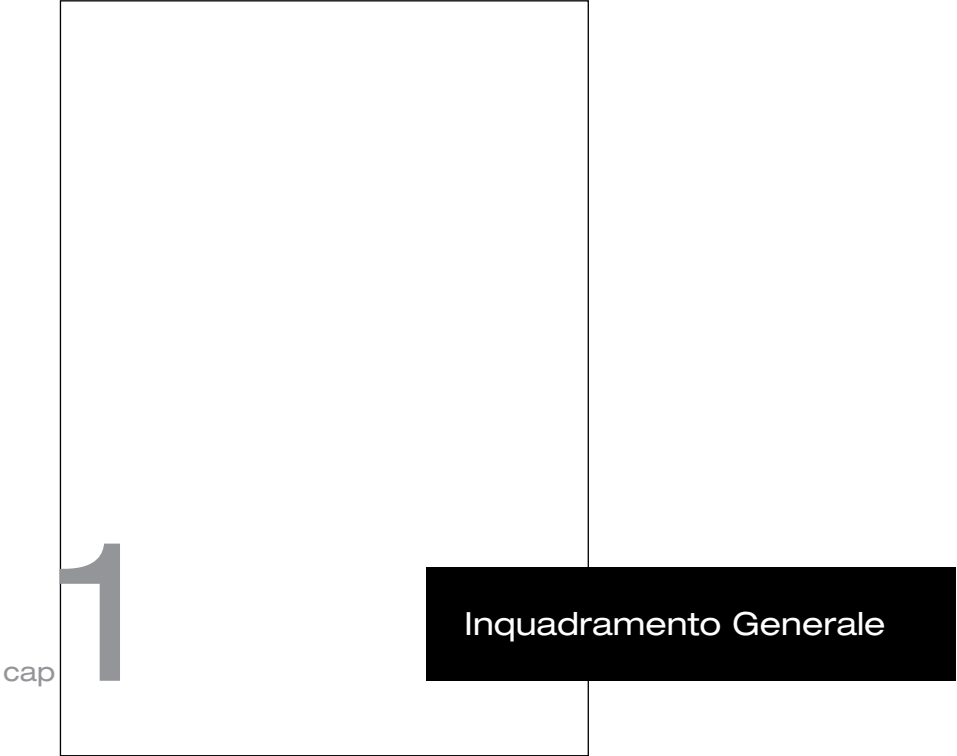


■ versione 1.0

 evidenza area di progetto



Comune di Torri di Quartesolo (VI) - Prot. n. 0024570 del 29-12-2020.

Estratto Planimetrico
Carta Tecnica Regionale
scala 1:5.000

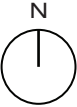

atelier030




evidenza area di progetto






Comune di Torri di Quartesolo (VI) - Prot. n. 0024570 del 29-12-2020.

Vista satellitare

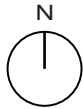




atelier030

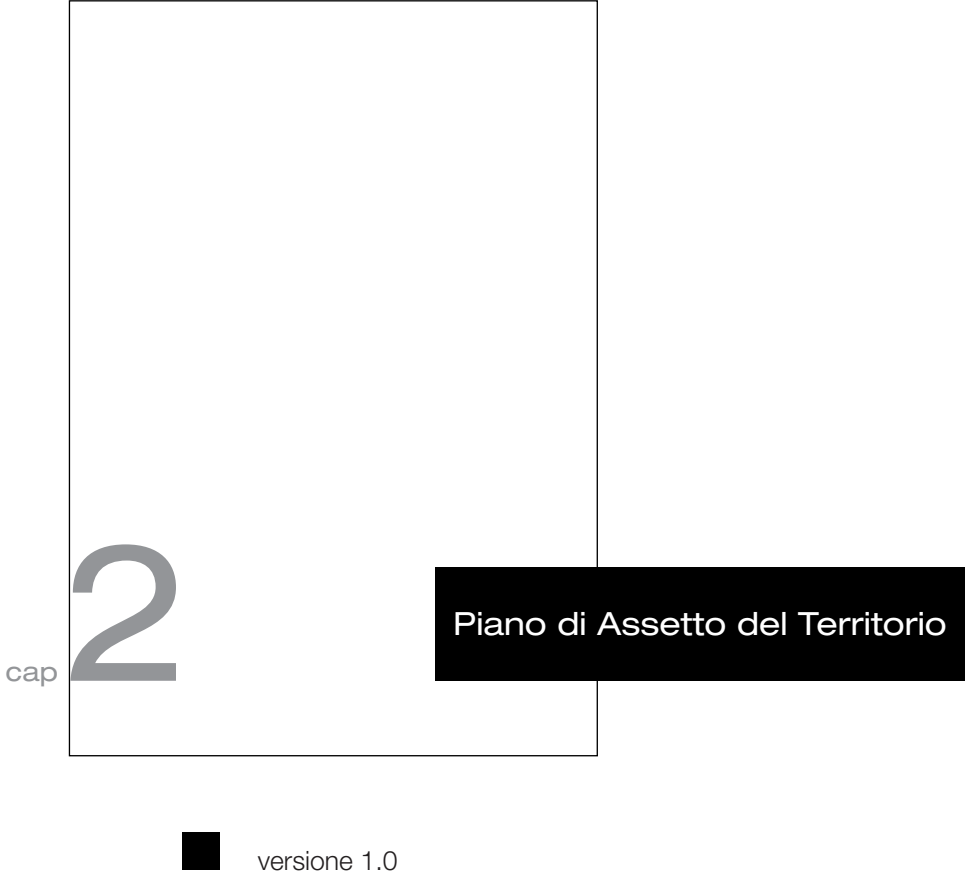

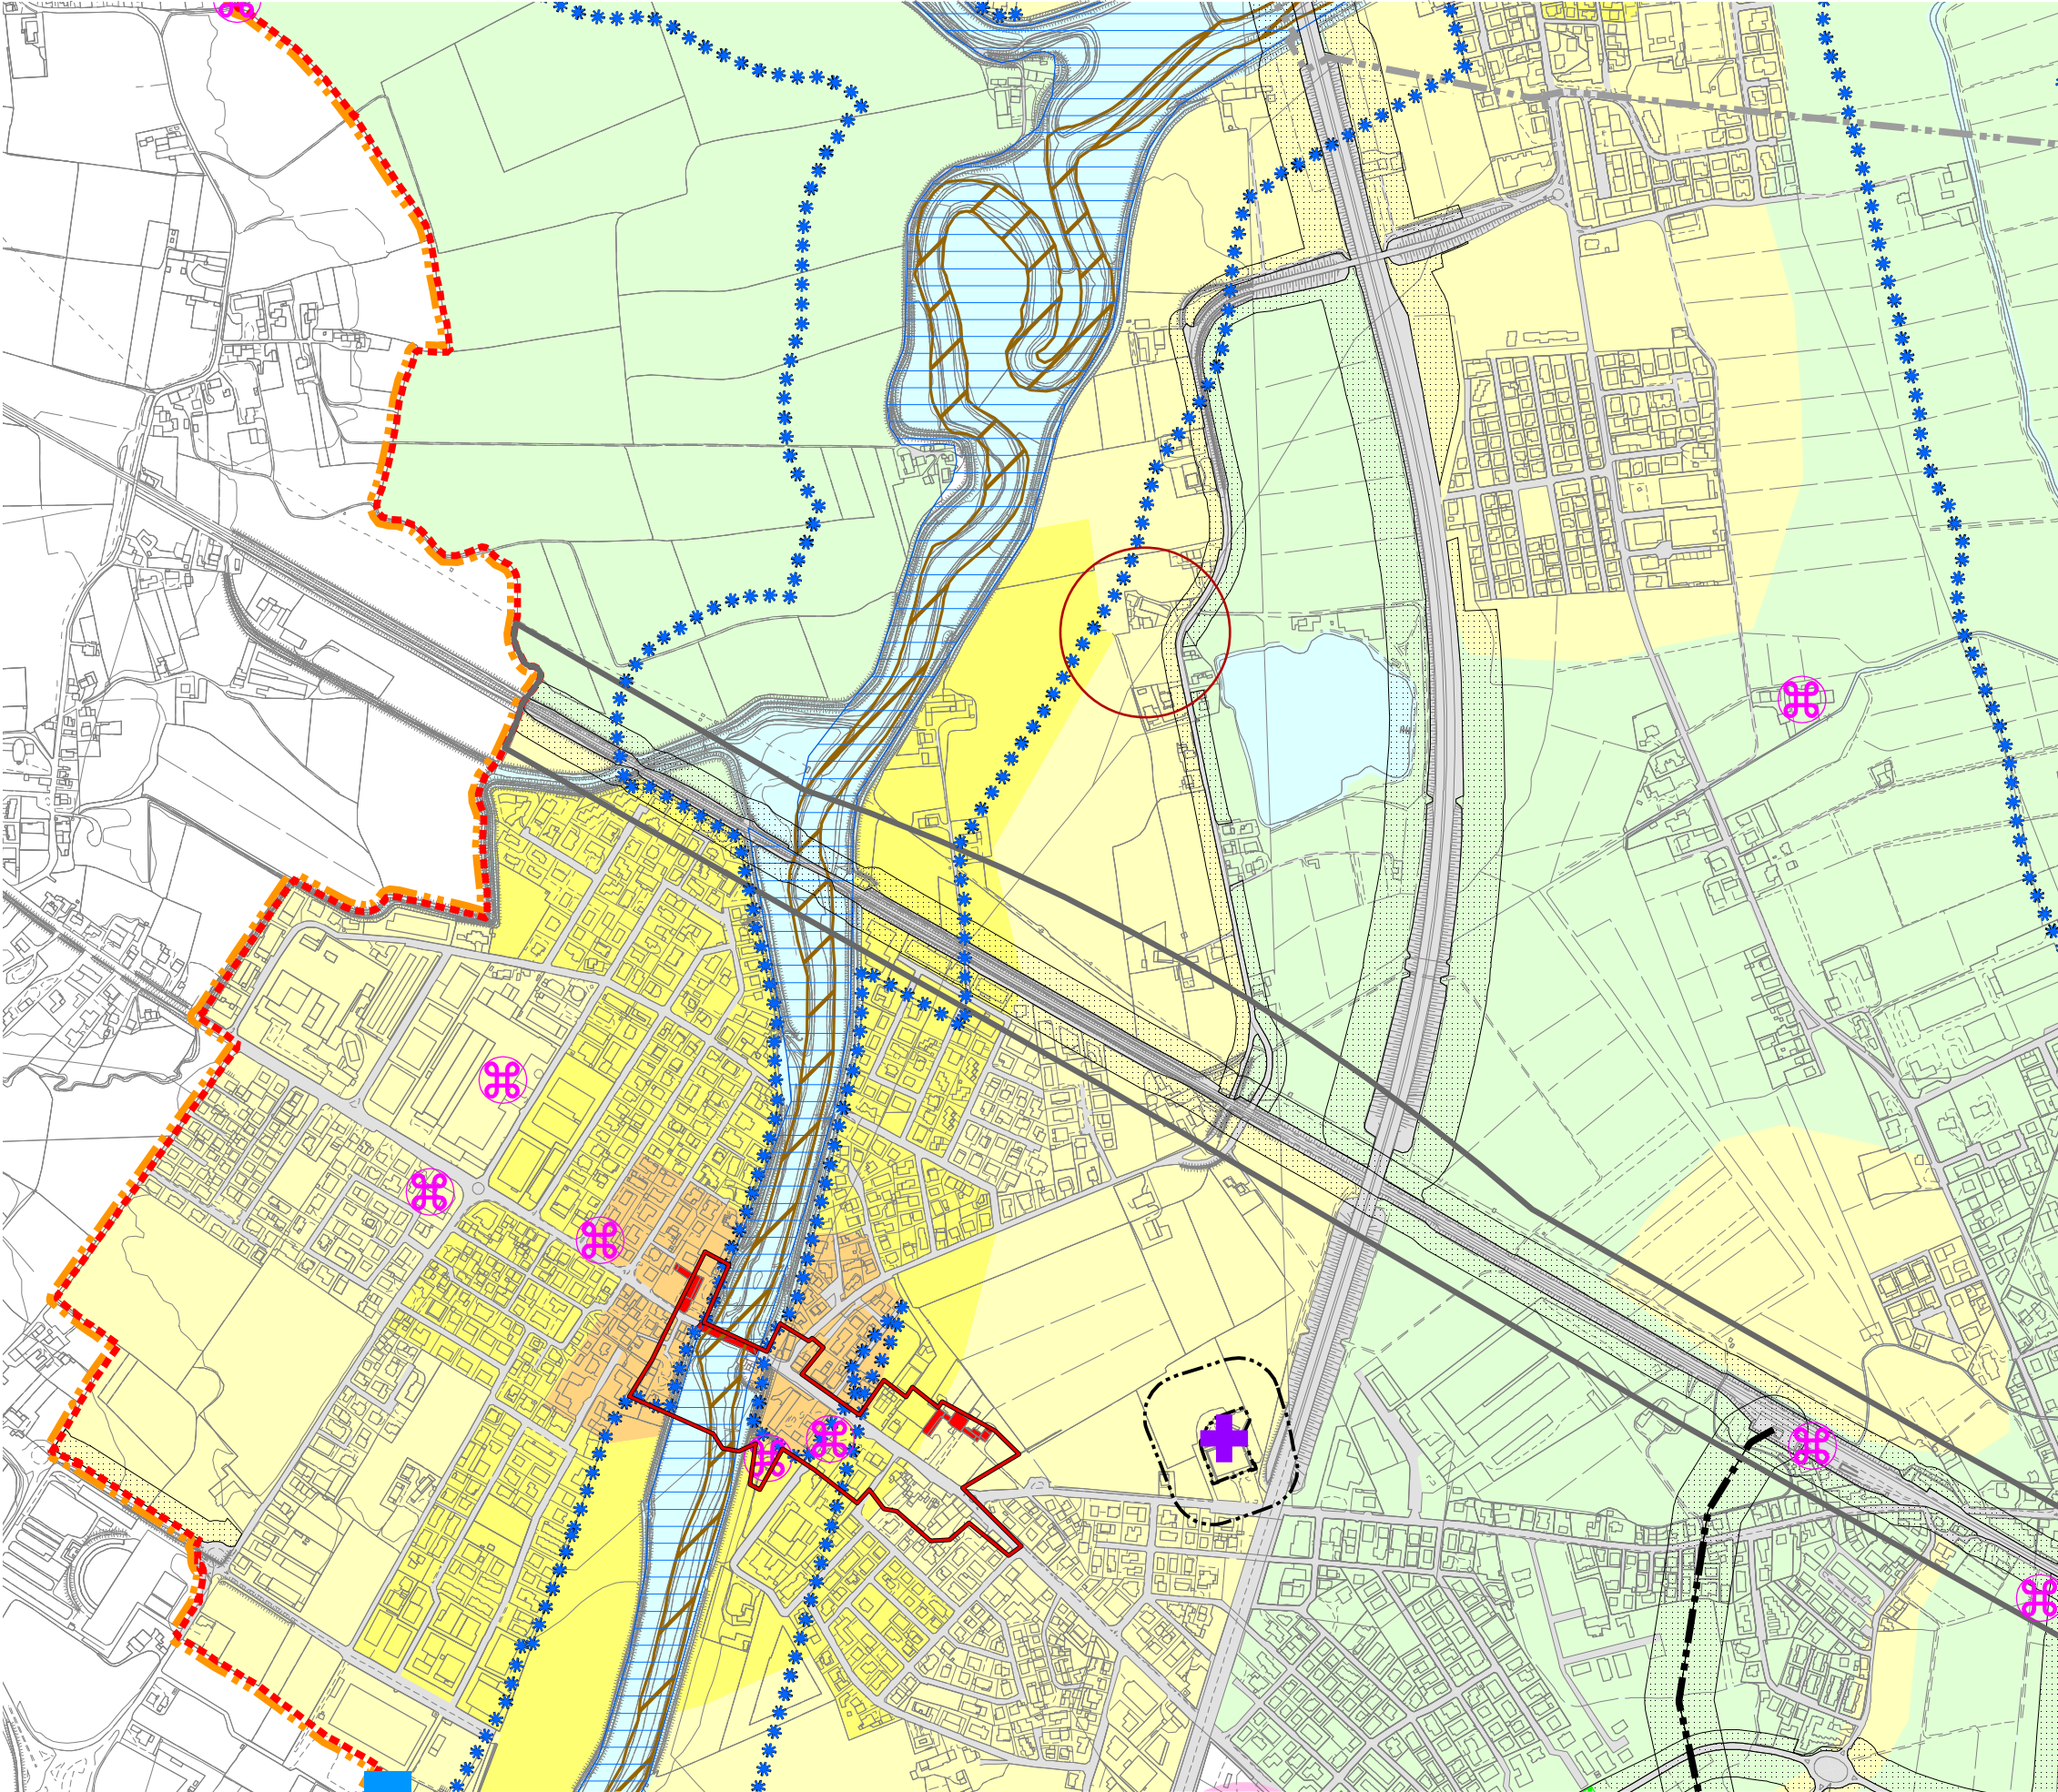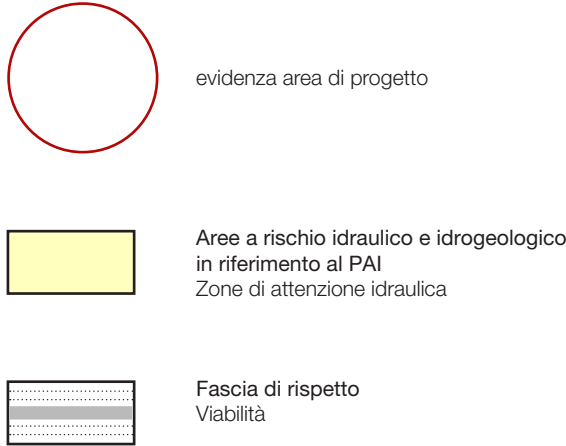

Estratto Tavola 1
Carta dei Vincoli e della Pianificazione Territoriale
scala 1:10.000

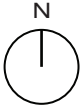


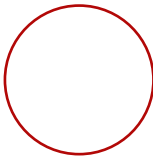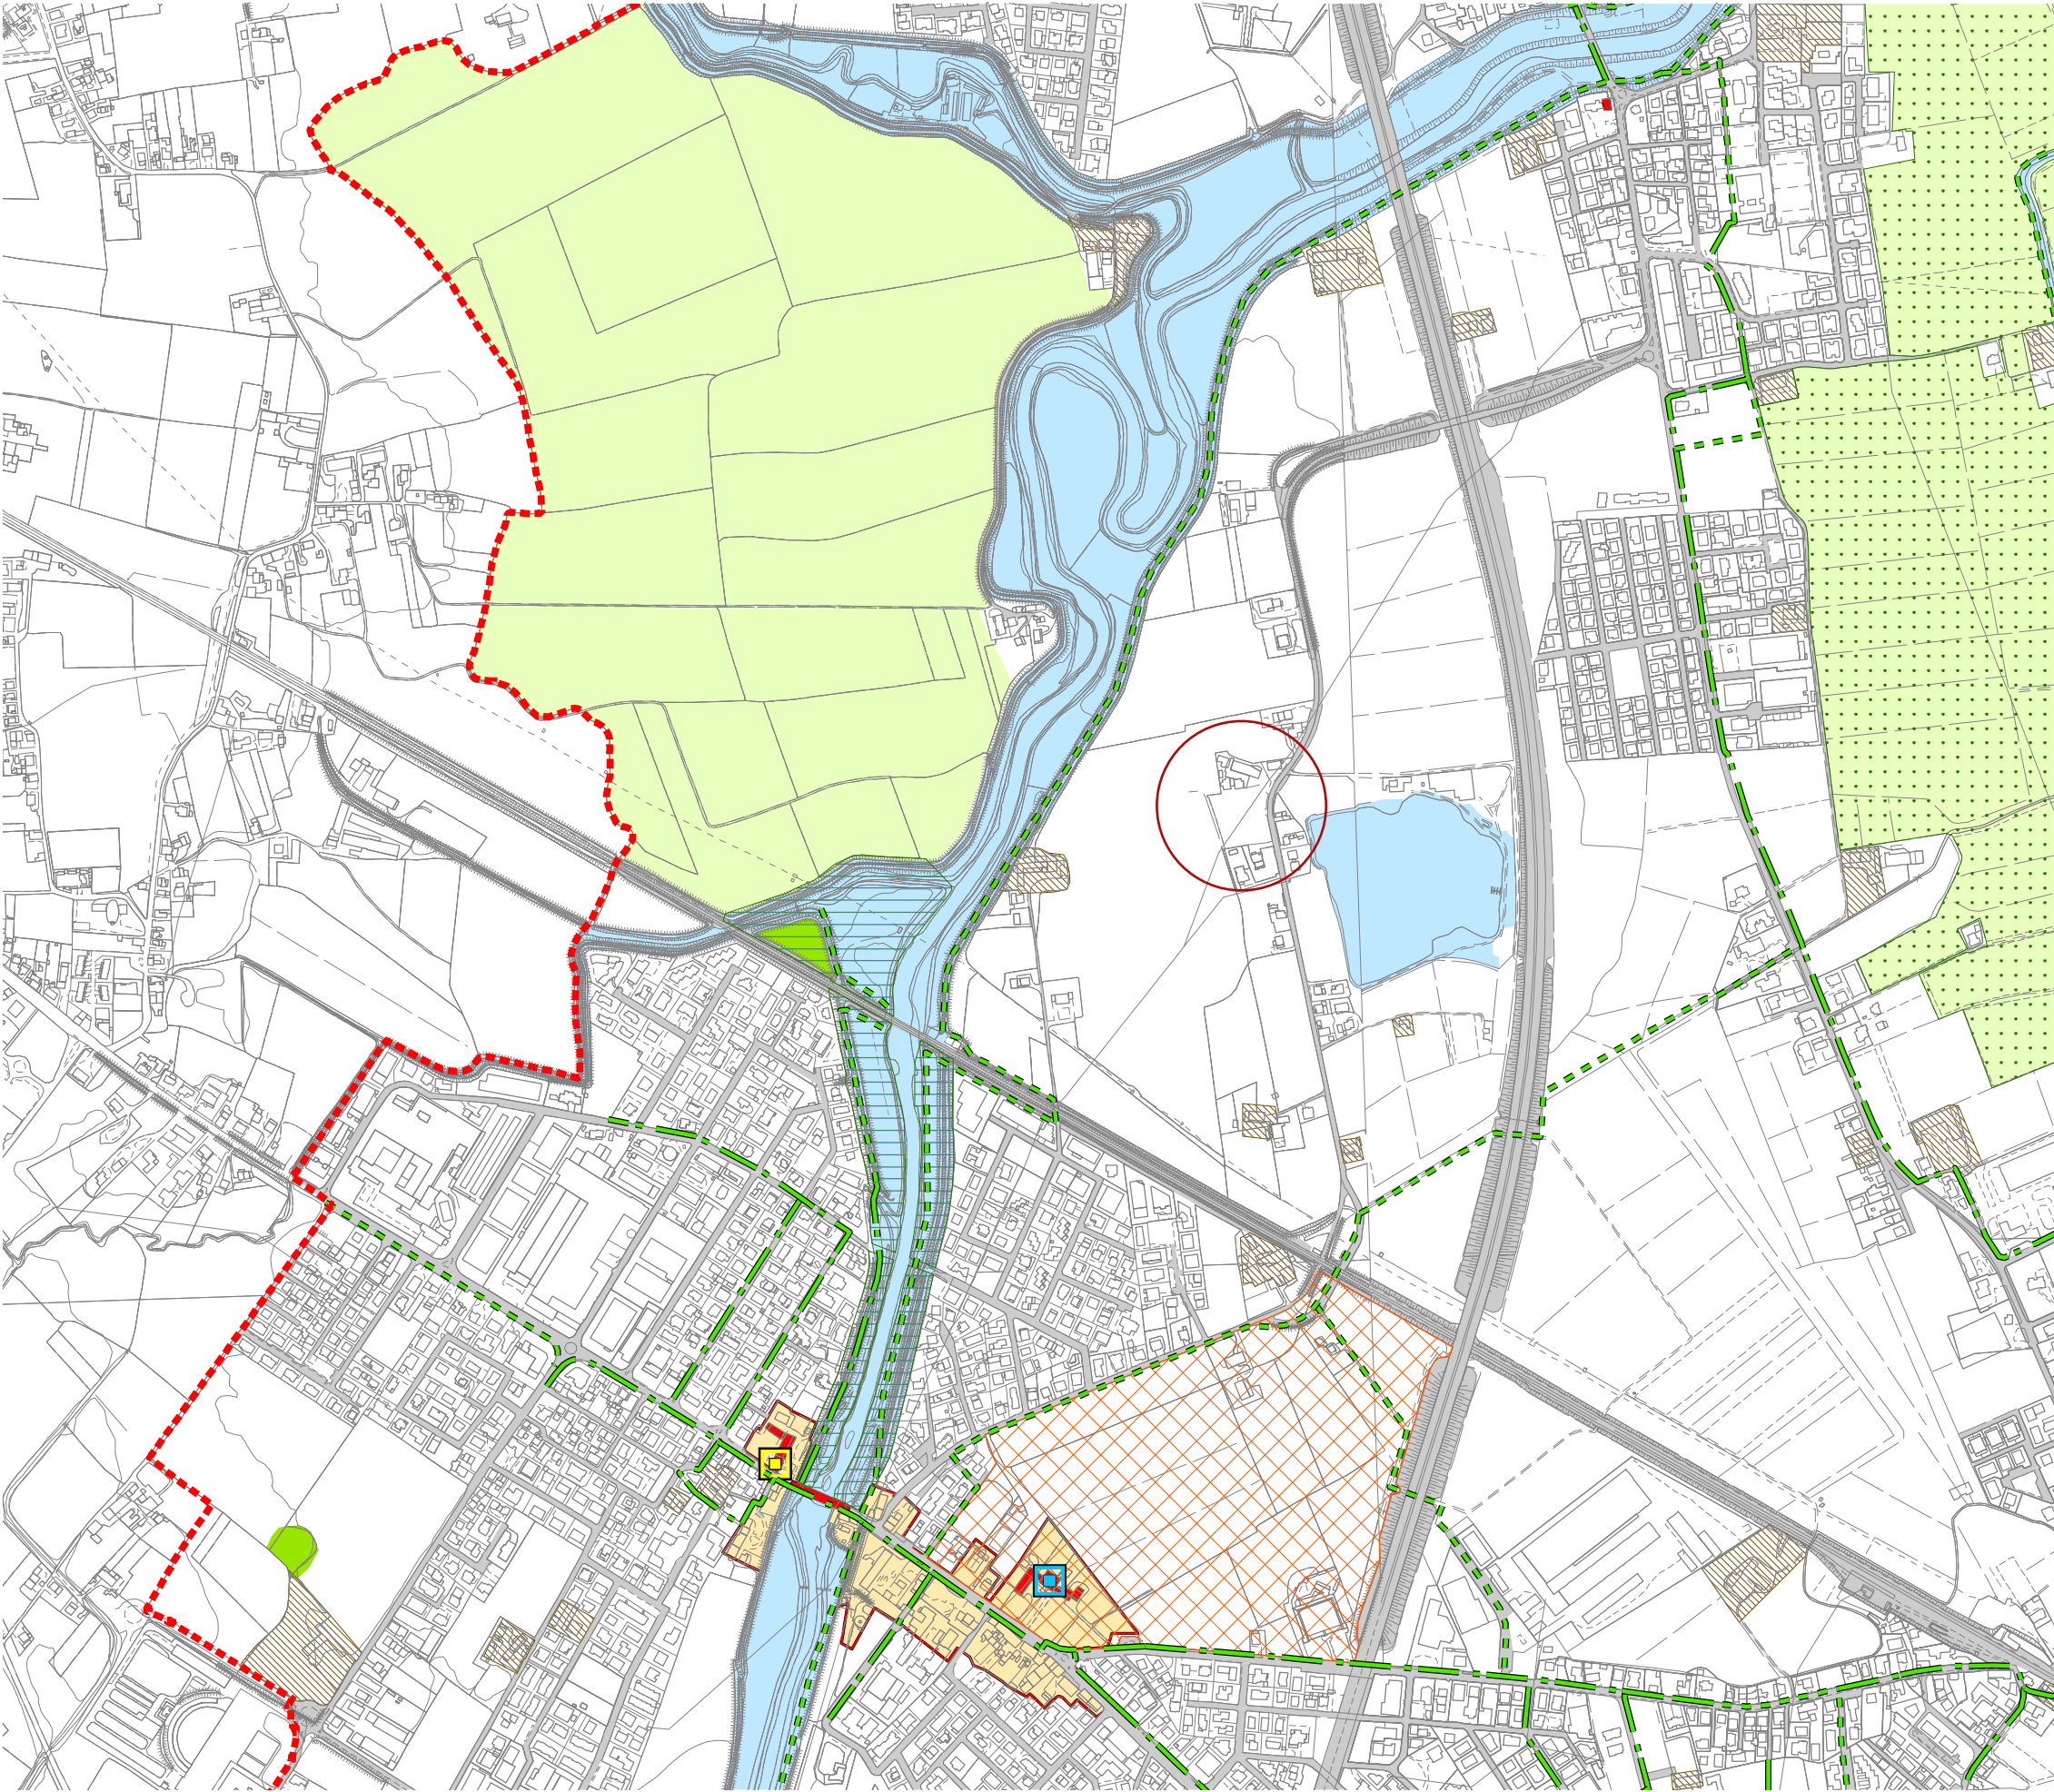


evidenza area di progetto


Comune di Torri di Quartesolo (VI) - Prot. n. 0024570 del 29-12-2020.

Estratto Tavola 2
Carta delle Invarianti
scala 1:10.000

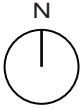


atelier030

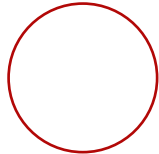-  evidenza area di progetto
-  Aree soggette a dissesto idrogeologico
area esondabile o a ristagno idrico
-  area idonea a condizione per dissesto idrogeologico
P1 del PAI
-  fasce di profondità di 100 mt dai corsi d'acqua e laghi
(art.41 L.R. 11/2004)

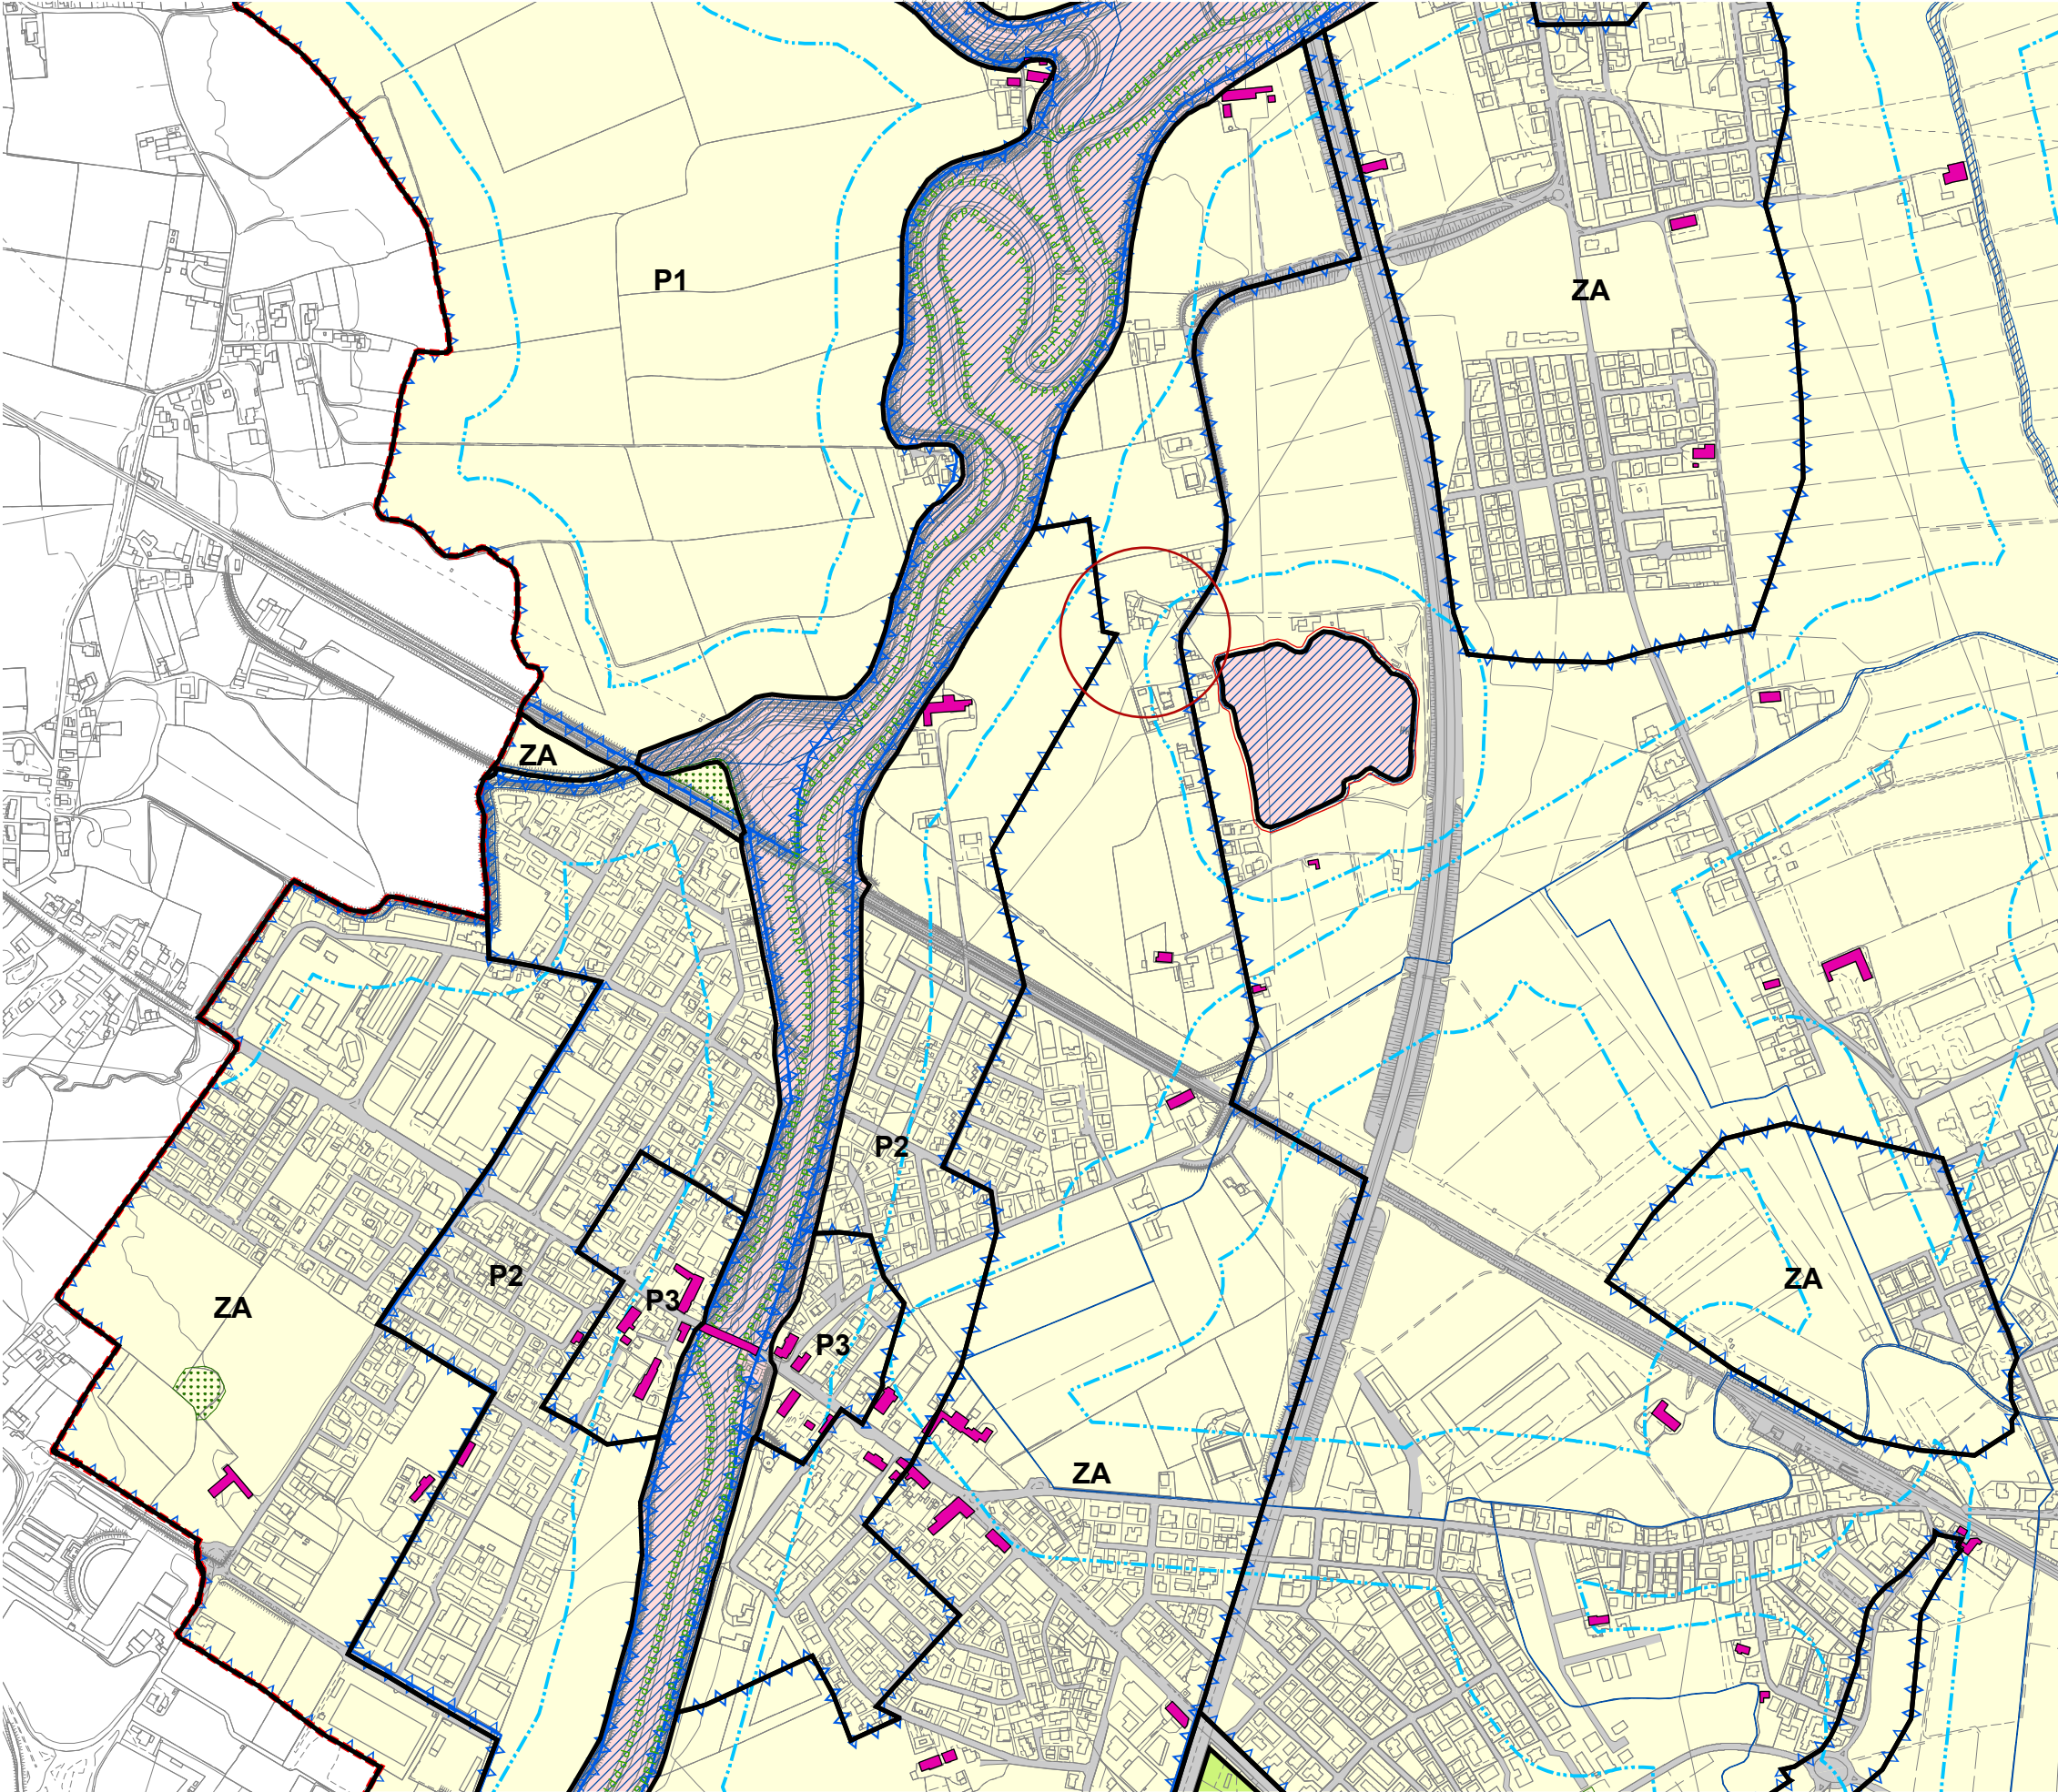


Comune di Torri di Quartesolo (VI) - Prot. n. 0024570 del 29-12-2020.


Estratto Tavola 3
Carta delle Fragilità
scala 1:10.000

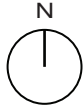


atelier030

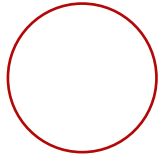


evidenza area di progetto

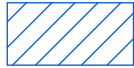


Azioni strategiche
Ambiti di urbanizzazione consolidata

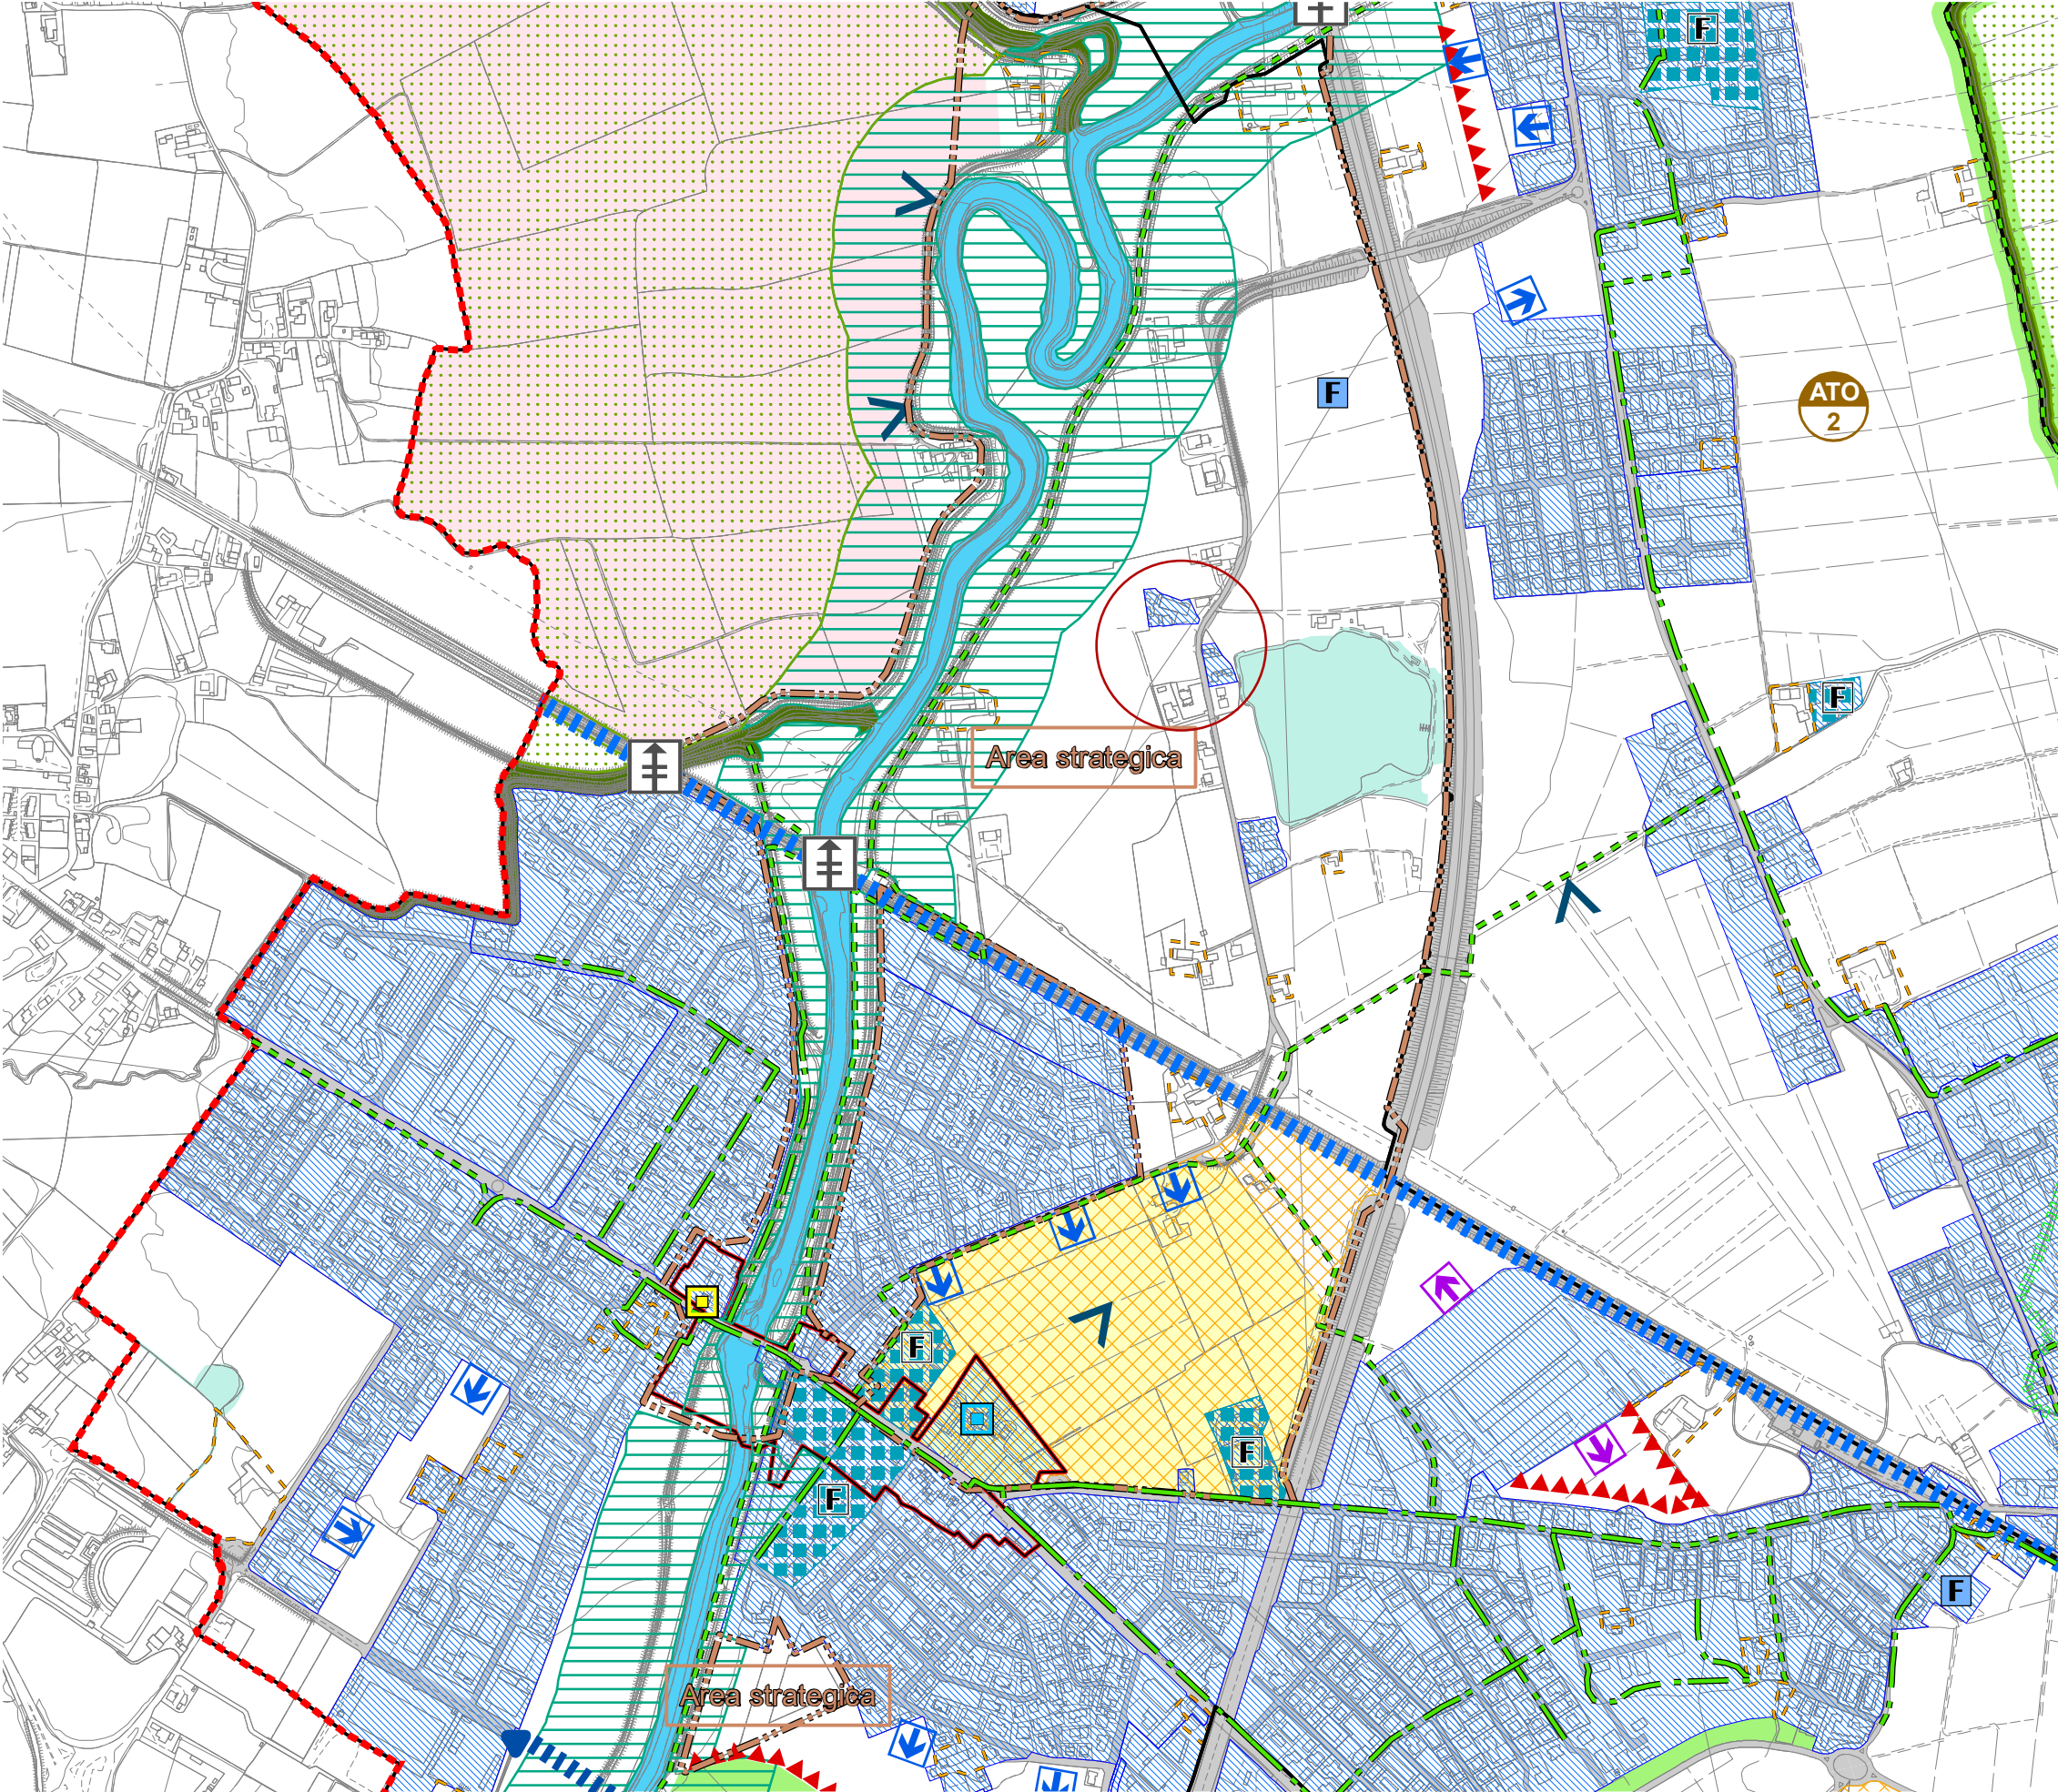


Estratto Tavola 4
Carta della Trasformabilità
scala 1:10.000

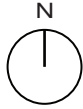


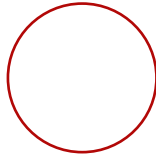

evidenza area di progetto

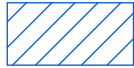


Ambiti di urbanizzazione consolidata

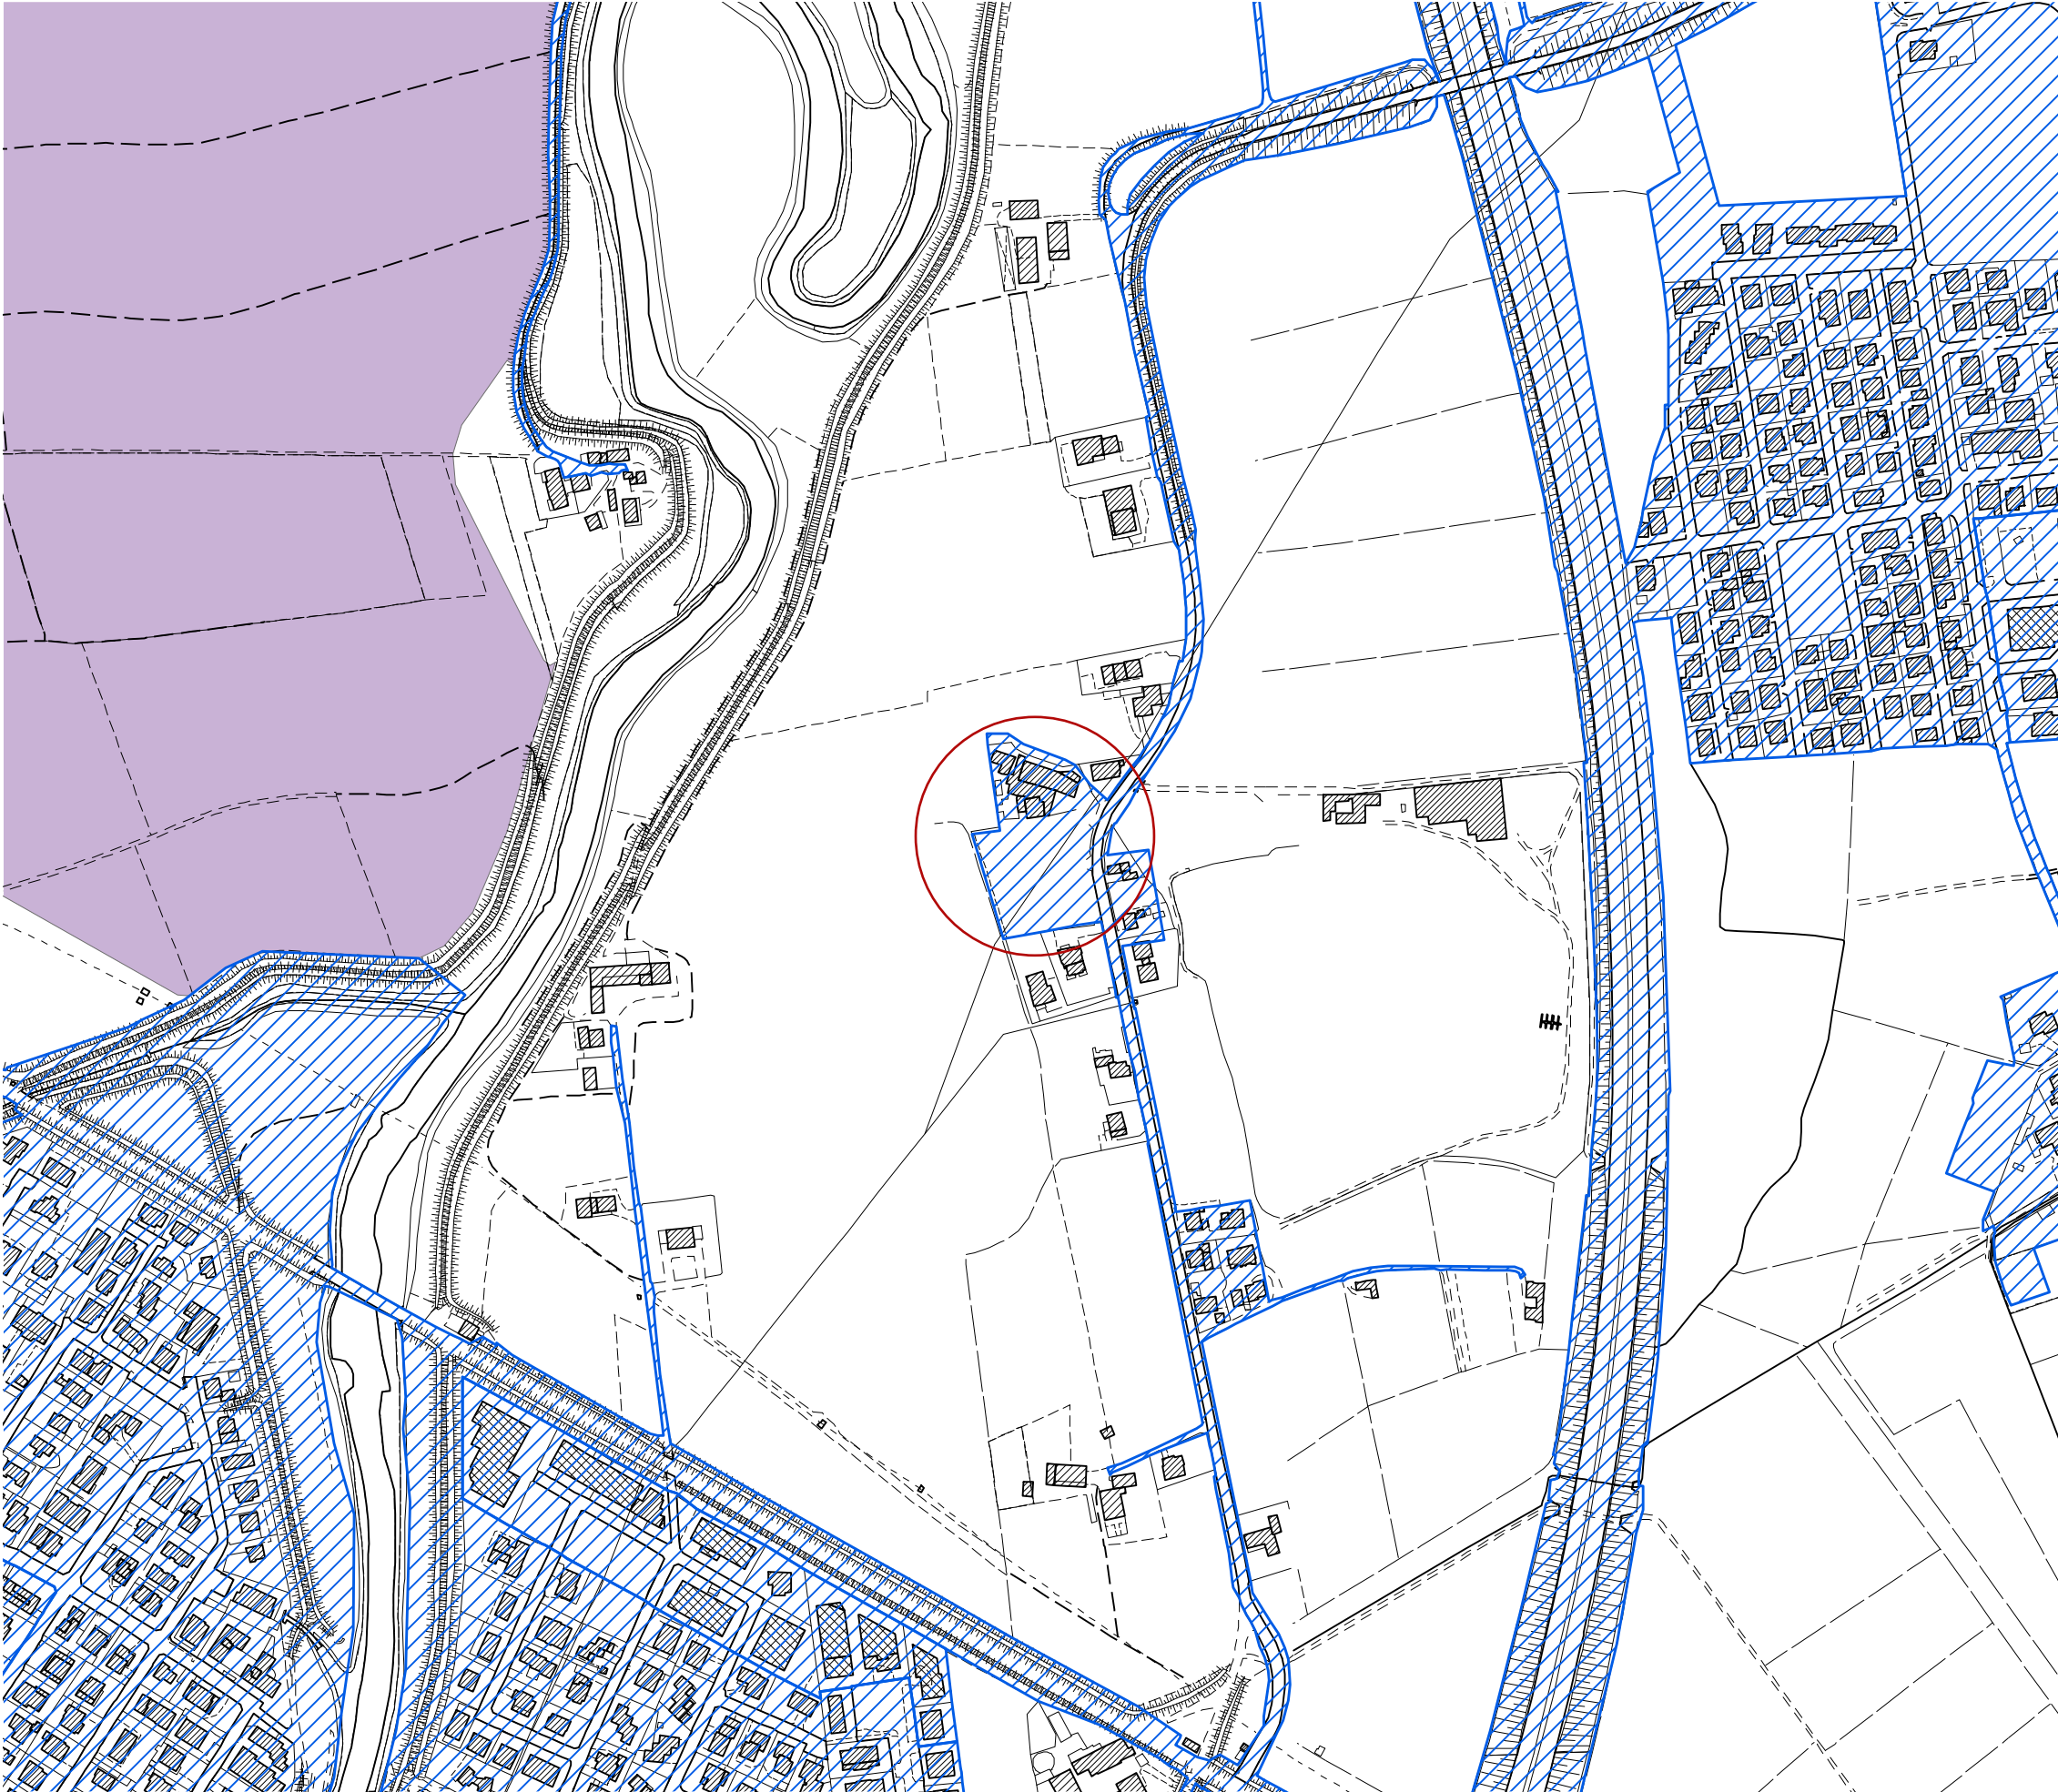


Comune di Torri di Quartesolo (VI) - Prot. n. 0024570 del 29-12-2020.

Estratto Tavola 4-bis
Ambiti di urbanizzazione consolidata
scala 1:5.000

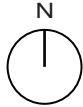


atelier030

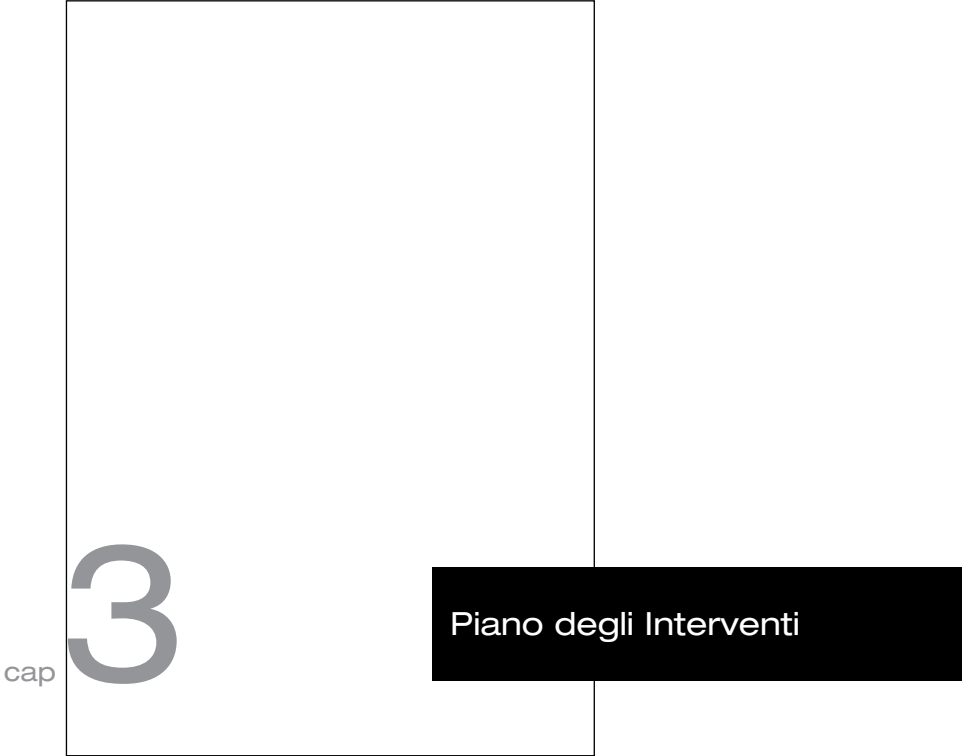

cap 3

versione 1.0

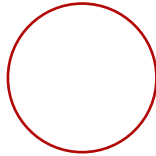

evidenza area di progetto




Aree a rischio idraulico e idrogeologico
in riferimento al PAI
P1 - pericolosità moderata



Zonizzazione
D2 - commercio, direzionalità, artigianato di servizio




Zonizzazione
F4 - parcheggi privati

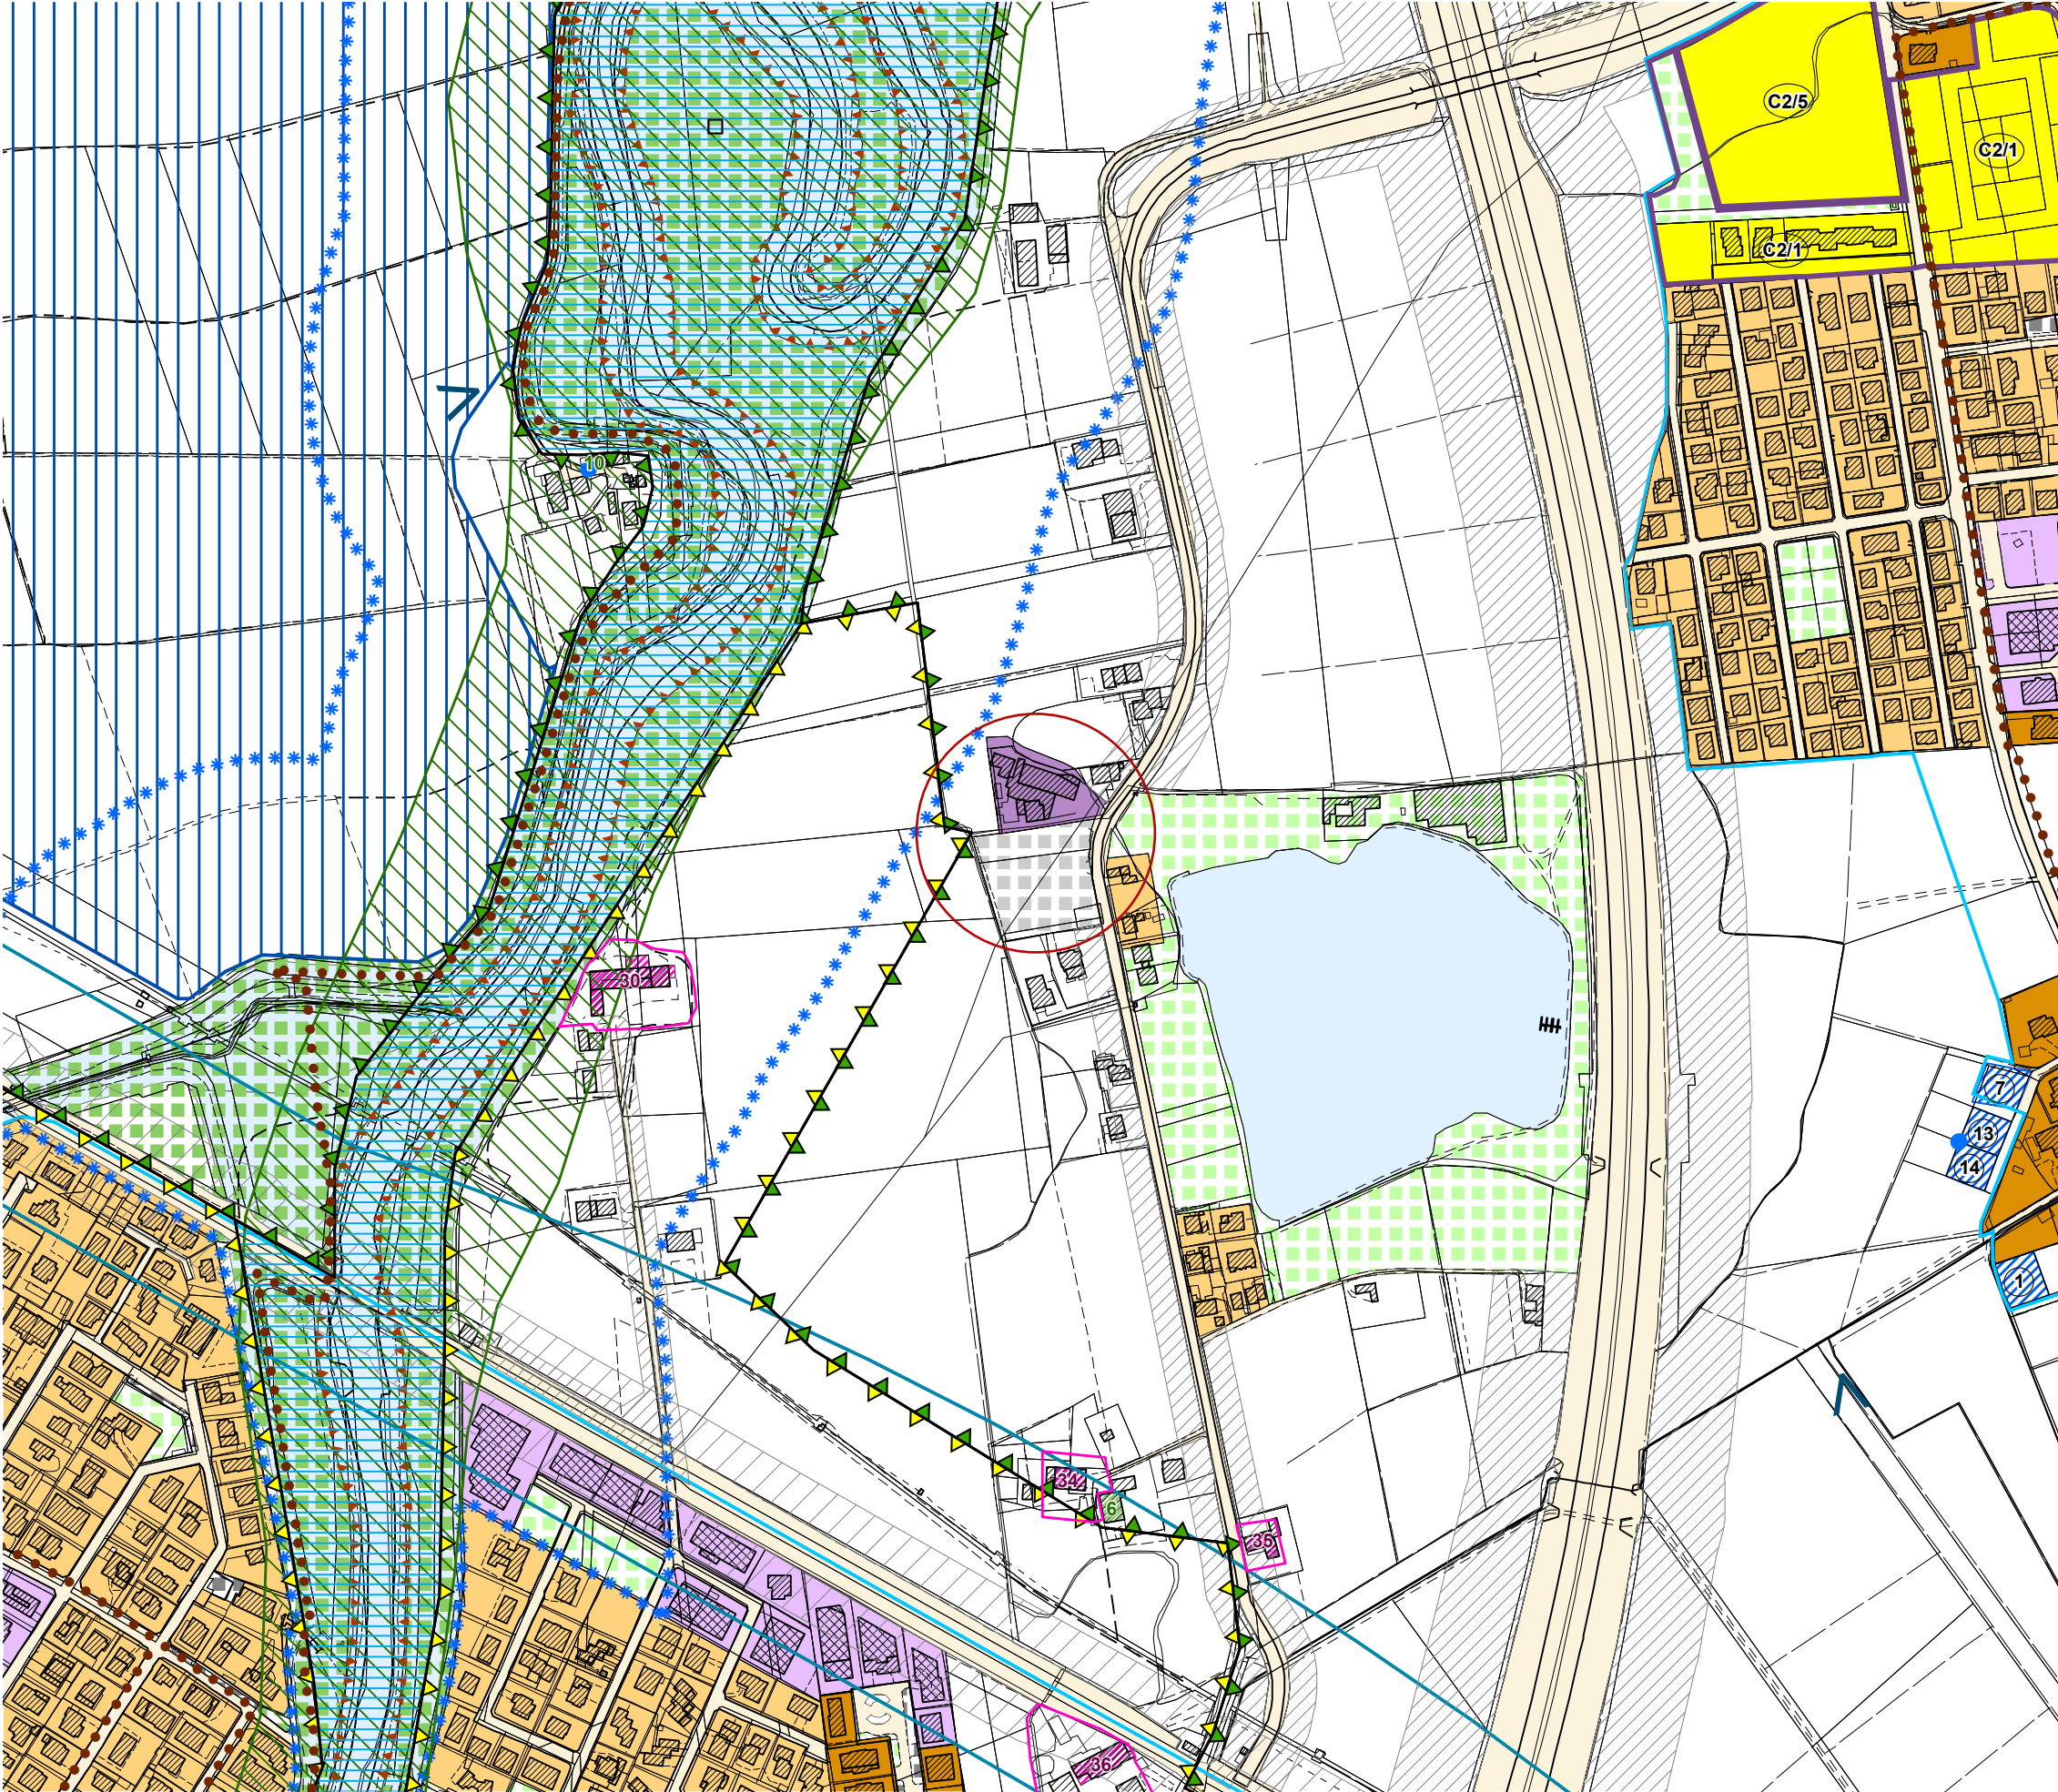


Comune di Torri di Quartesolo (VI) - Prot. n. 0024570 del 29-12-2020.

Estratto Tavola 1
Zonizzazione
scala 1:5.000

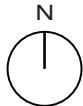


atelier030

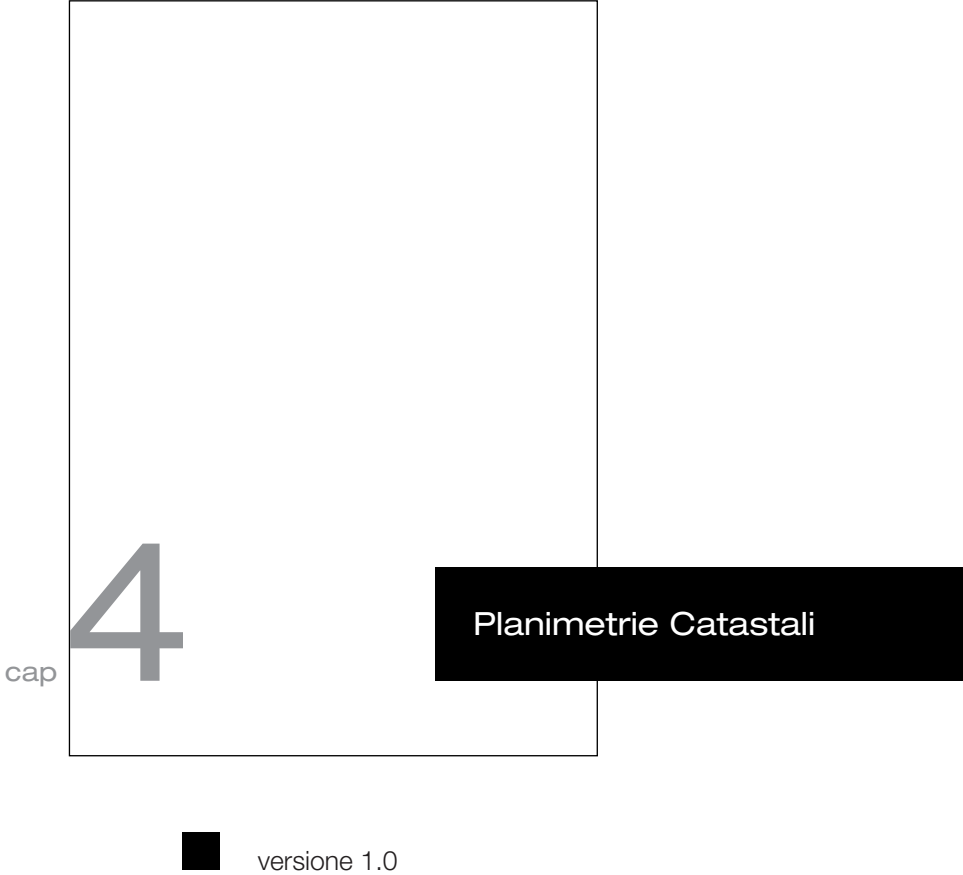

 evidenza area di progetto

Comune di Torri di Quartesolo (VI) - Prot. n. 0024570 del 29-12-2020.

Estratto di Mappa Catastale
scala 1:2.000

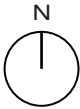


atelier030



 evidenza area di progetto

Comune di Torri di Quartesolo (VI) - Prot. n. 0024570 del 29-12-2020.

Estratto di Mappa Catastale
scala 1:2.000

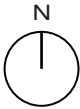

atelier030



Comune di Torri di Quartesolo (VI) - Prot. n. 0024570 del 29-12-2020.

progetto Dušan Jovanović architetto

INDIRIZZO

atelier030
Via L. Ariosto 32
36100 Vicenza
Italia

CONTATTI

tel. +39 340 172 18 11
email info@atelier030.it
web www.atelier030.it

TERMINI E CONDIZIONI

Si ricorda che la proprietà intellettuale ed i diritti d'autore relativi al progetto sono, per legge, riservati all'autore anche dopo il pagamento del compenso da parte del Committente, che rilascia sin d'ora, anche per i propri eredi o aventi causa a qualsiasi titolo, ampio consenso alla pubblicazione di fotografie e rappresentazioni dell'opera, rinunciando ad ogni corrispettivo o indennità. Il Committente sarà tenuto a citare il nome dell'autore in tutti i casi in cui intendesse pubblicare o rendere comunque di pubblico dominio l'opera.