LEGENDA

- tracciatura primaria
- limite campo di destinazione
- limite area d'intervento
- cordolo in cls

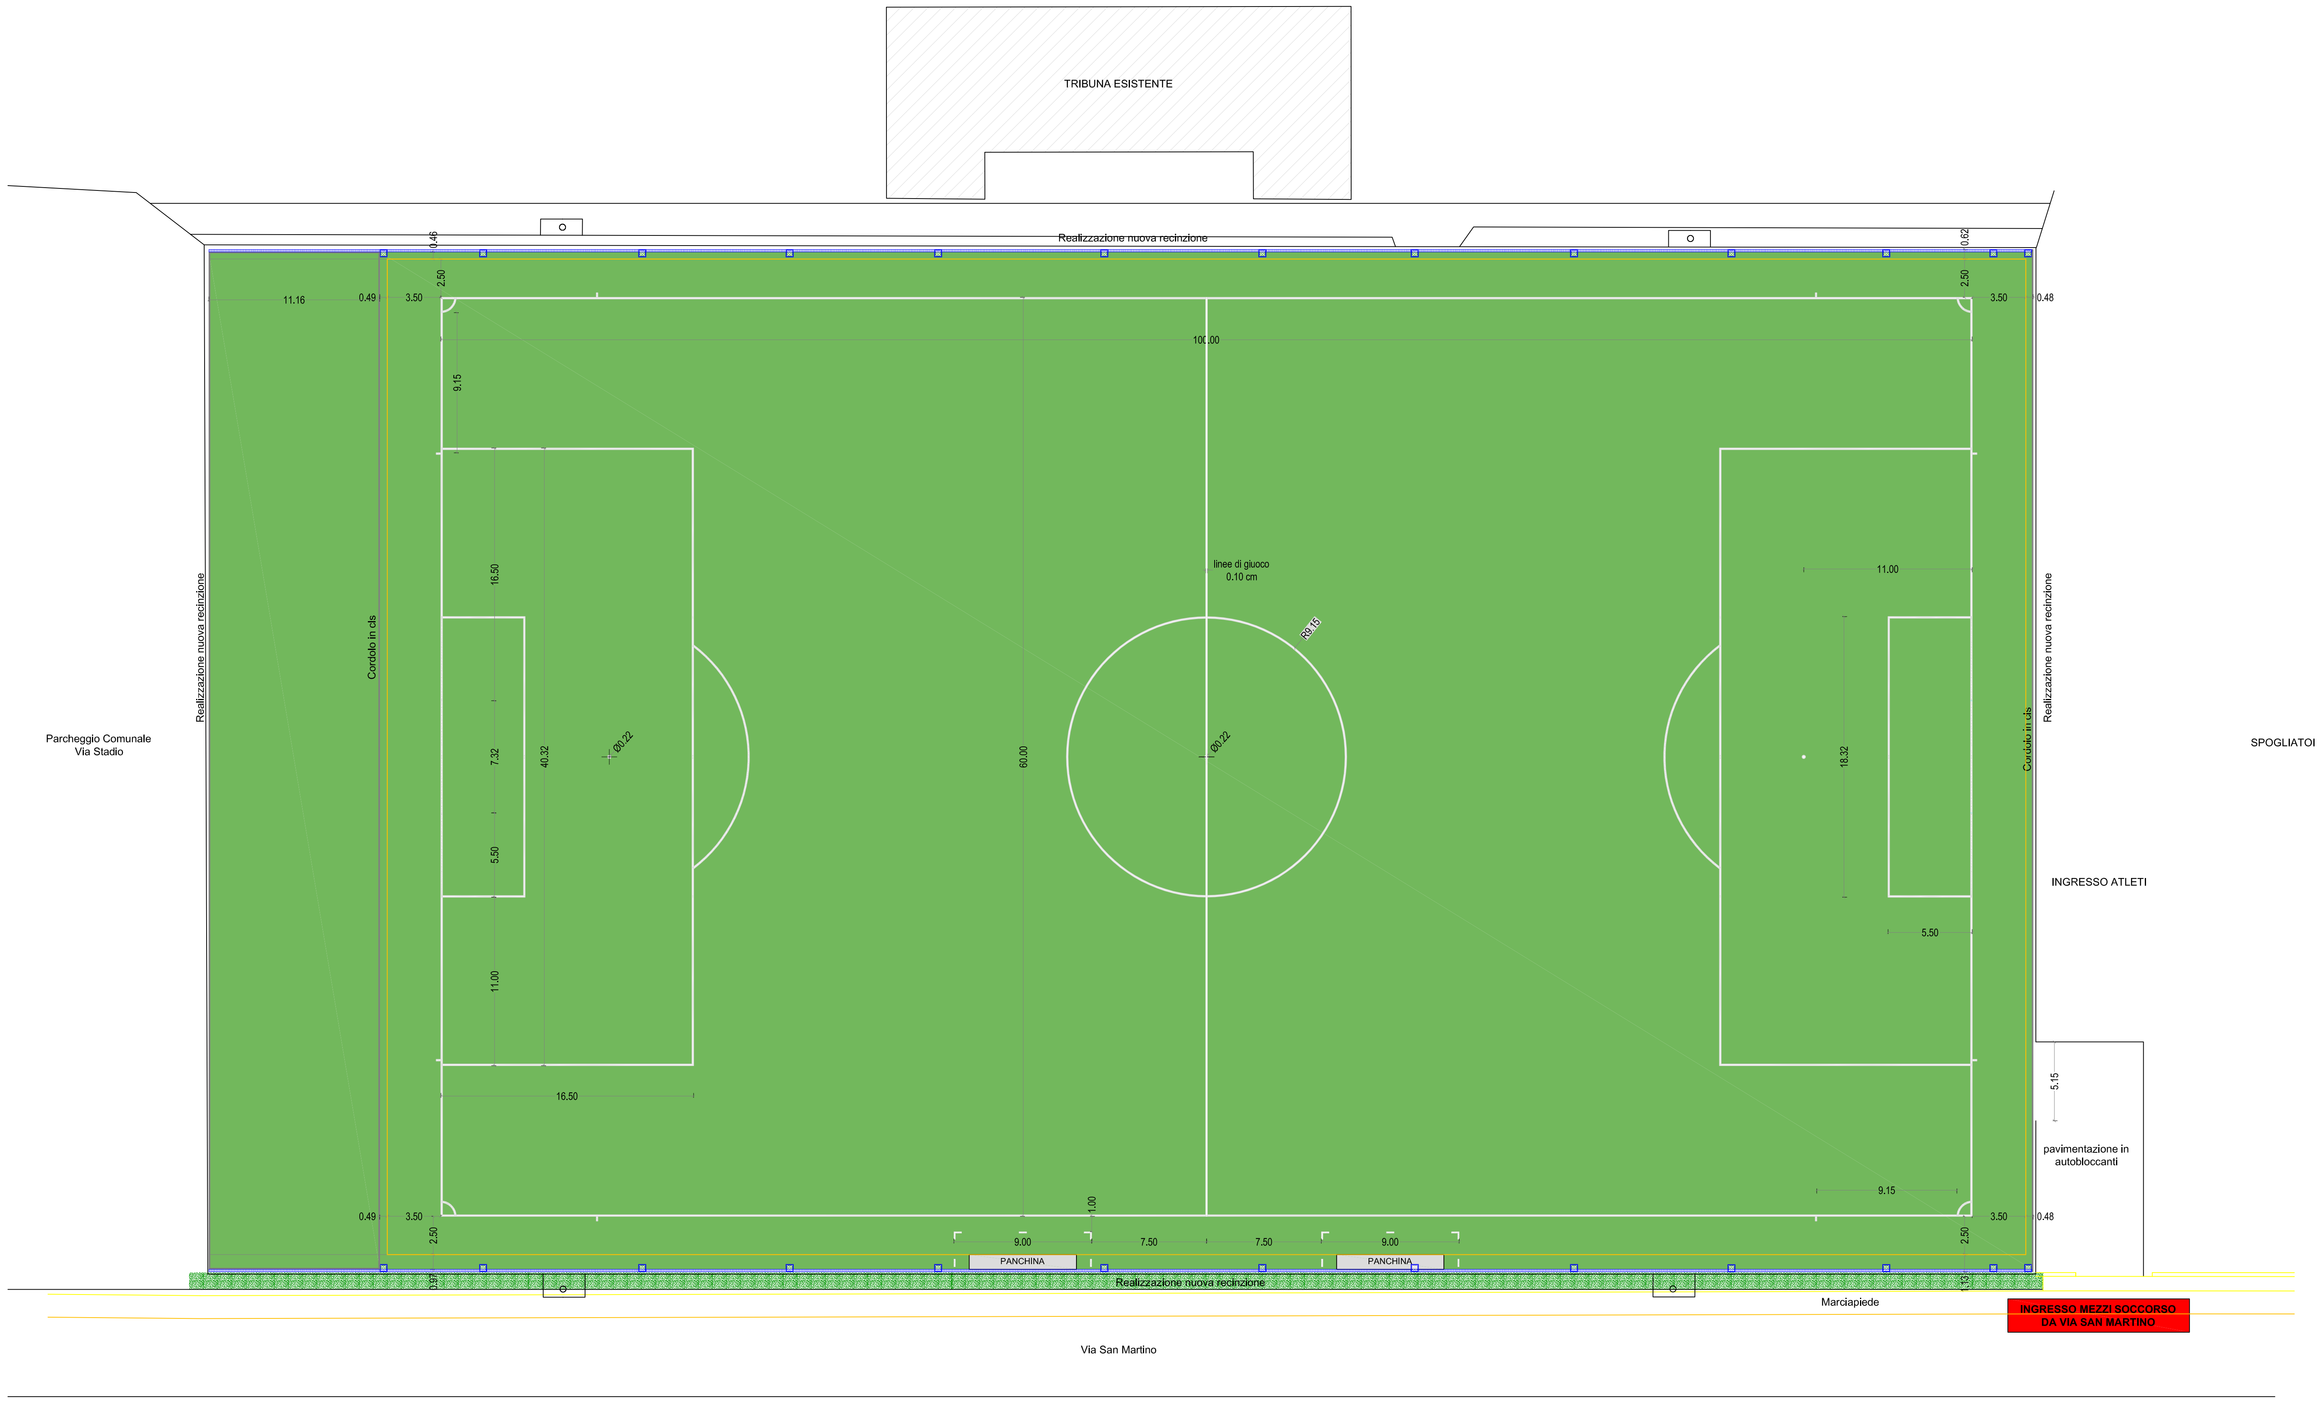

COMUNE DI TORRI DI QUARTESOLO

Provincia di Vicenza

PROGETTO DI FATTIBILITA' TECNICA ED ECONOMICA
RIFACIMENTO CAMPO DA CALCIO
IN ERBA SINTETICA
STADIO COMUNALE DI LERINO

ELABORATO GRAFICO

ELABORATO	OGGETTO: **PLANIMETRIA STATO DI PROGETTO**
E.3	☒ RESPONSABILE UNICO PROCEDIMENTO: arch. Roberto Grisolia ☒ STUDIO FATTIBILITA' TECNICA ED ECONOMICA: arch. Corrado Mercanzin ☐ PROGETTO DEFINITIVO - ESECUTIVO: ☐ SICUREZZA CANTIERI: ☒ DIREZIONE LAVORI: arch. Corrado Mercanzin ☒ CERTIFICATO REGOLARE ESECUZIONE: arch. Corrado Mercanzin
DATA MARZO 2018	

☐ ALLEGATO ALLA DELIBERAZIONE DI G.C./C.C. N. ..... DEL ..... DI N. ..... FOGLI
IL SINDACO: ..... IL SEGRETARIO: .....

☐ APPROVATA CON DELIBERAZIONE DI G.C./C.C. N. ..... DEL .....
IL SINDACO: ..... IL SEGRETARIO: .....

TIMBRO

OPERA PROTETTA AI SENSI DELLA LEGGE 22 APRILE 1941, N. 633 – TUTTI I DIRITTI RISERVATI
QUALSIASI RIPRODUZIONE ED UTILIZZAZIONE NON AUTORIZZATE SARANNO PERSEGUITE A RIGORE DI LEGGE

PLANIMETRIA STATO DI PROGETTO scala 1:200