
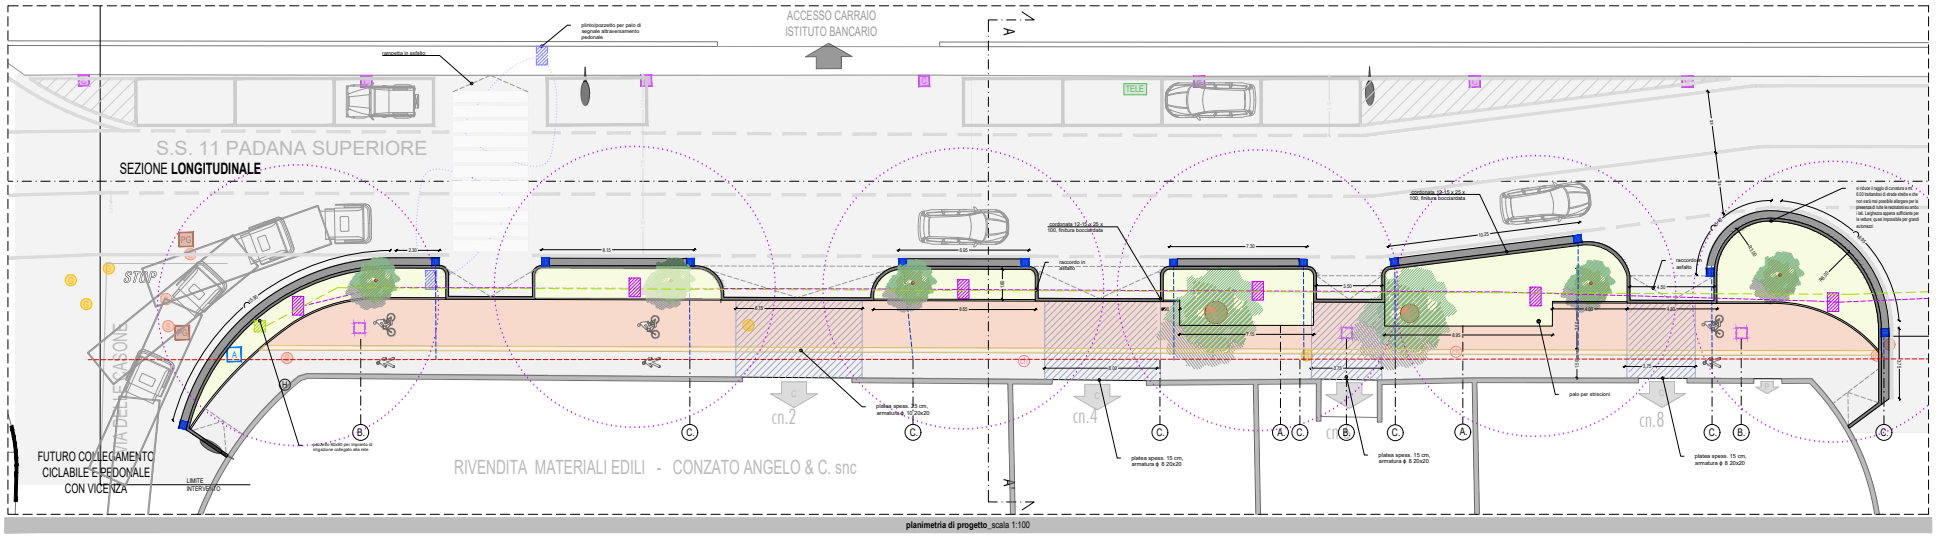


planimetria di progetto_scala 1:100

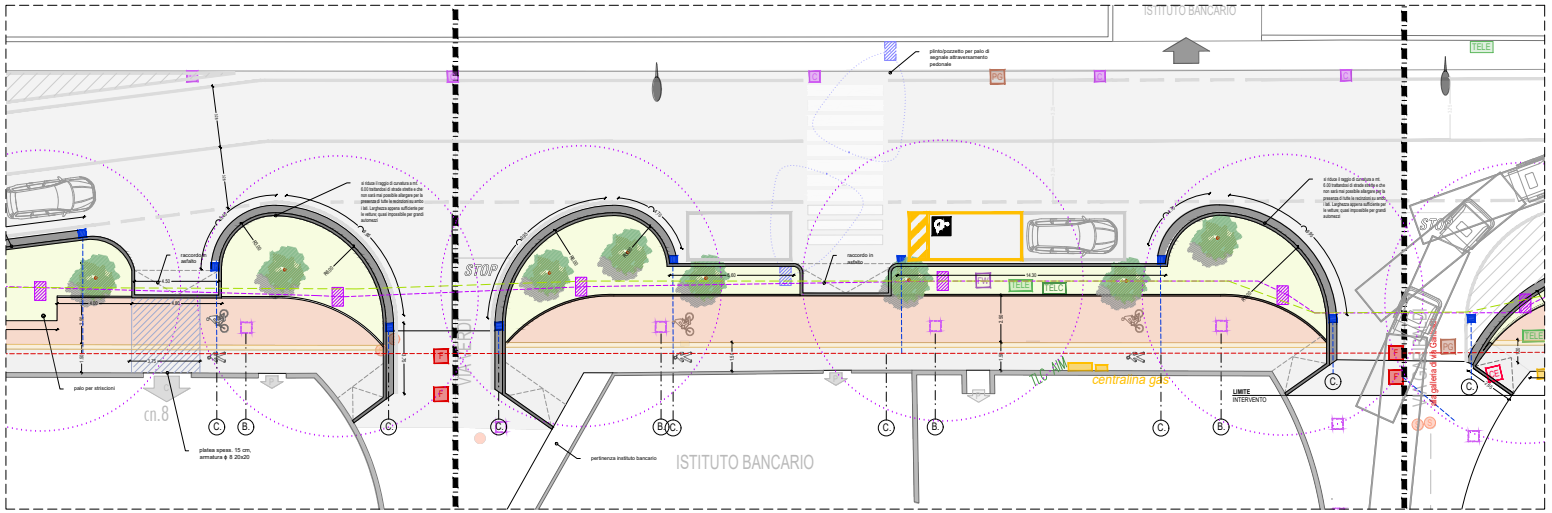

planimetria di progetto_scala 1:100

REGIONE VENETO
PROVINCIA DI VICENZA
COMUNE DI TORRI DI QUARTESOLO

L.R. 30.12.1991, n.39 e s.m.i. "Interventi a favore della mobilità e della sicurezza stradale ai sensi della L.R. 30.12.1991, n.39 art. 9. Annualità 2018

INTERVENTO DI MESSA IN SICUREZZA E QUALIFICAZIONE URBANA DI VIA ROMA AMBITO OVEST tratto n. 2, da via Garibaldi a via delle Casone

PROGETTO ESECUTIVO

Data		
28	12	2021

scala: 1:100

elaborato: PE - 02

Tavole grafiche
TAV.3 - Progetto quotato

PARIDE CIRILLO ARCHITETTO
Via dei Berrugieri 4 - 36040 Torri di Quartesolo, VI
Ordine APPC di Vicenza n. 2167
0444.380237 - studio@paridecirillo.it

Arch. FILIPPO ALTAFINI
C.so Palladio 155 - 36100 Vicenza, VI
Ordine APPC di Vicenza n. 2587
0444.327206 - filippo.altafini@yahoo.it

Altri professionisti:

PROGETTISTA e D.D.L.L.
Arch. Filippo Altafini

COMMITTENTE
Comune di Torri di Quartesolo

Ai termini di legge (art.9 cap.2 del Codice Civile) la proprietà' di questo elaborato è riservata. Si fa divieto assoluto di riprodurlo o di renderlo noto a terzi senza nostra autorizzazione