



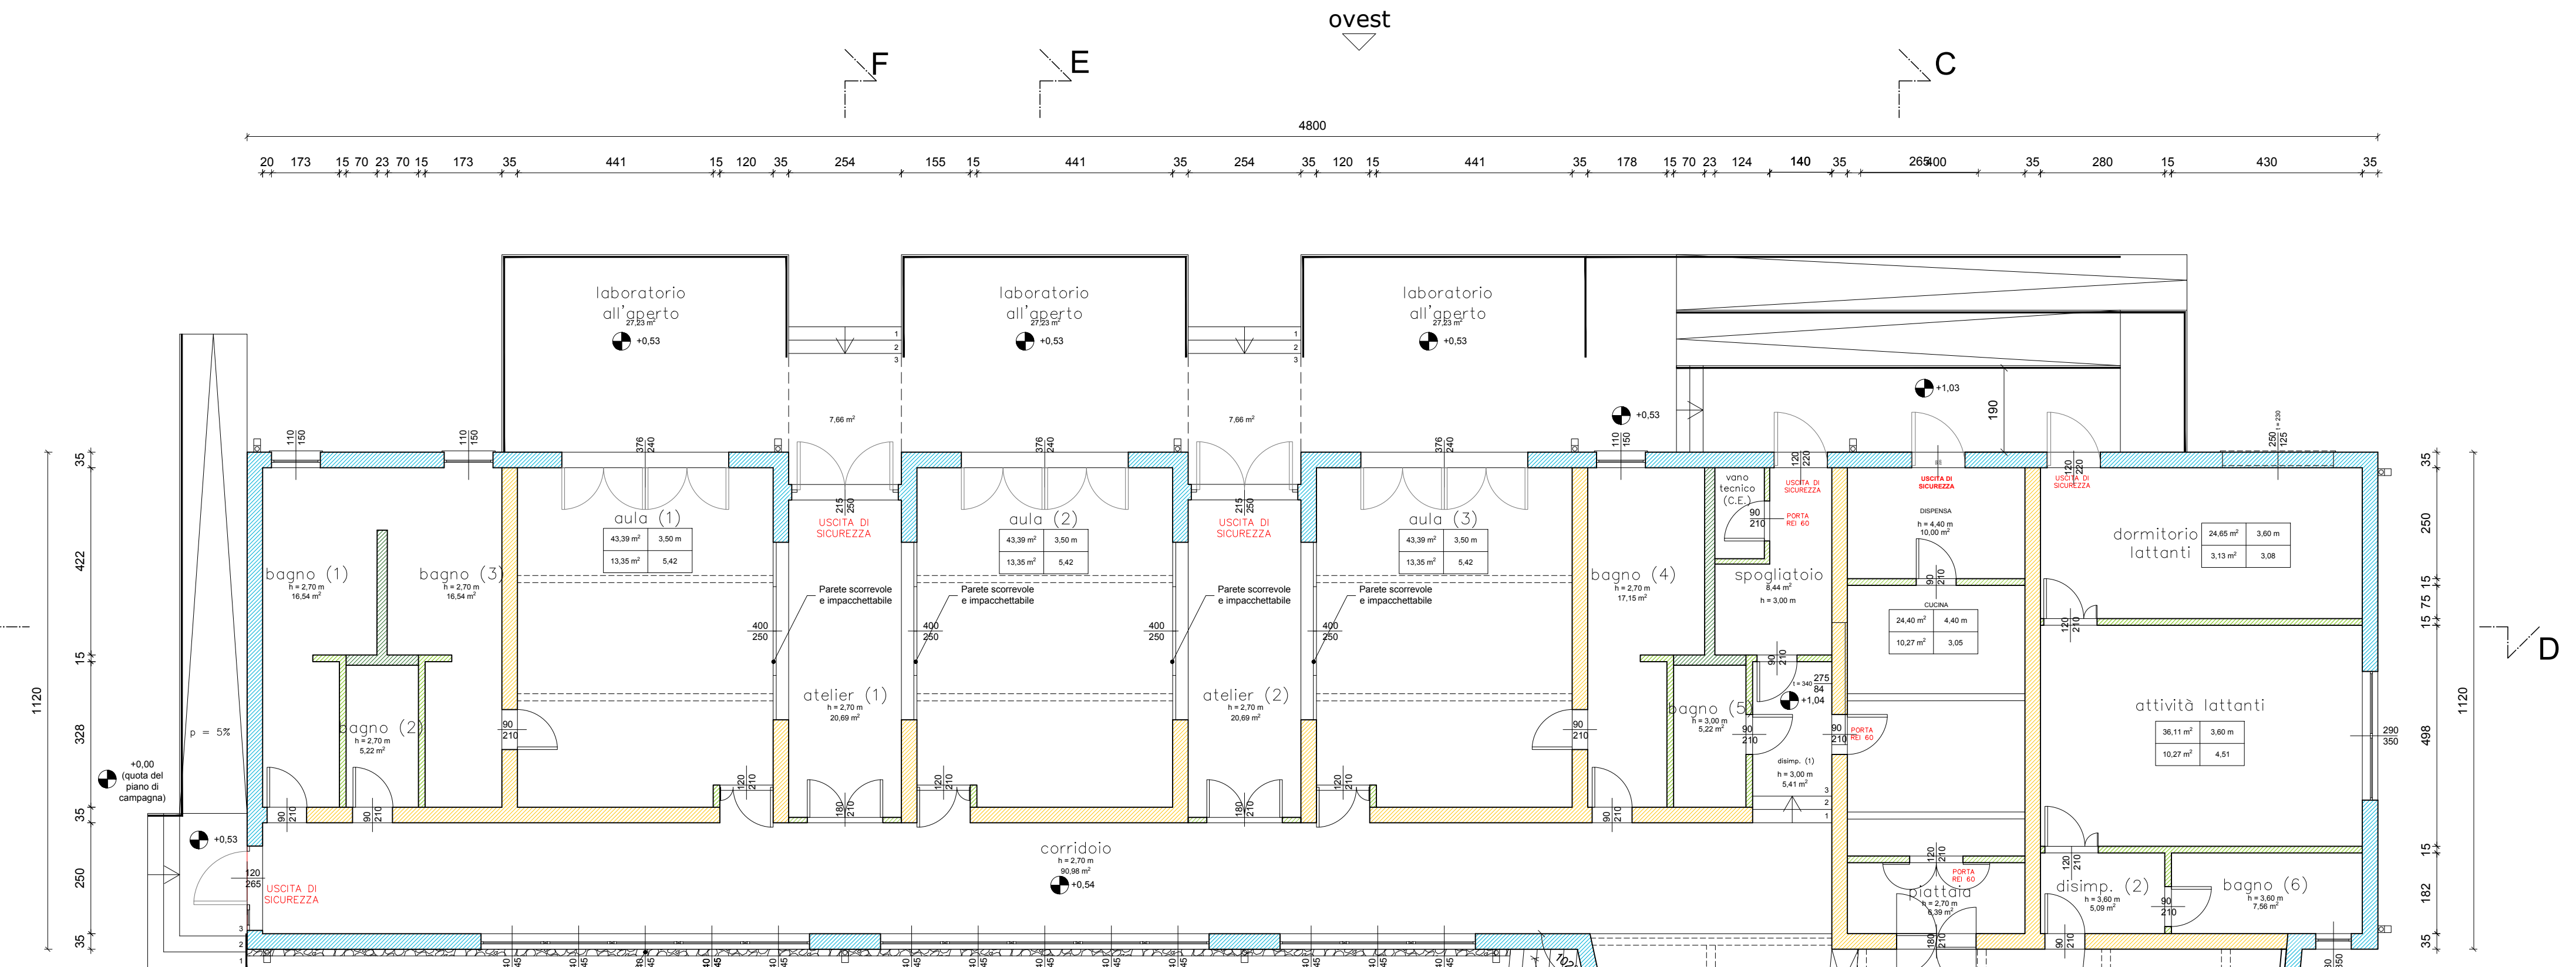

PIANTA PIANO SEMINTERRATO

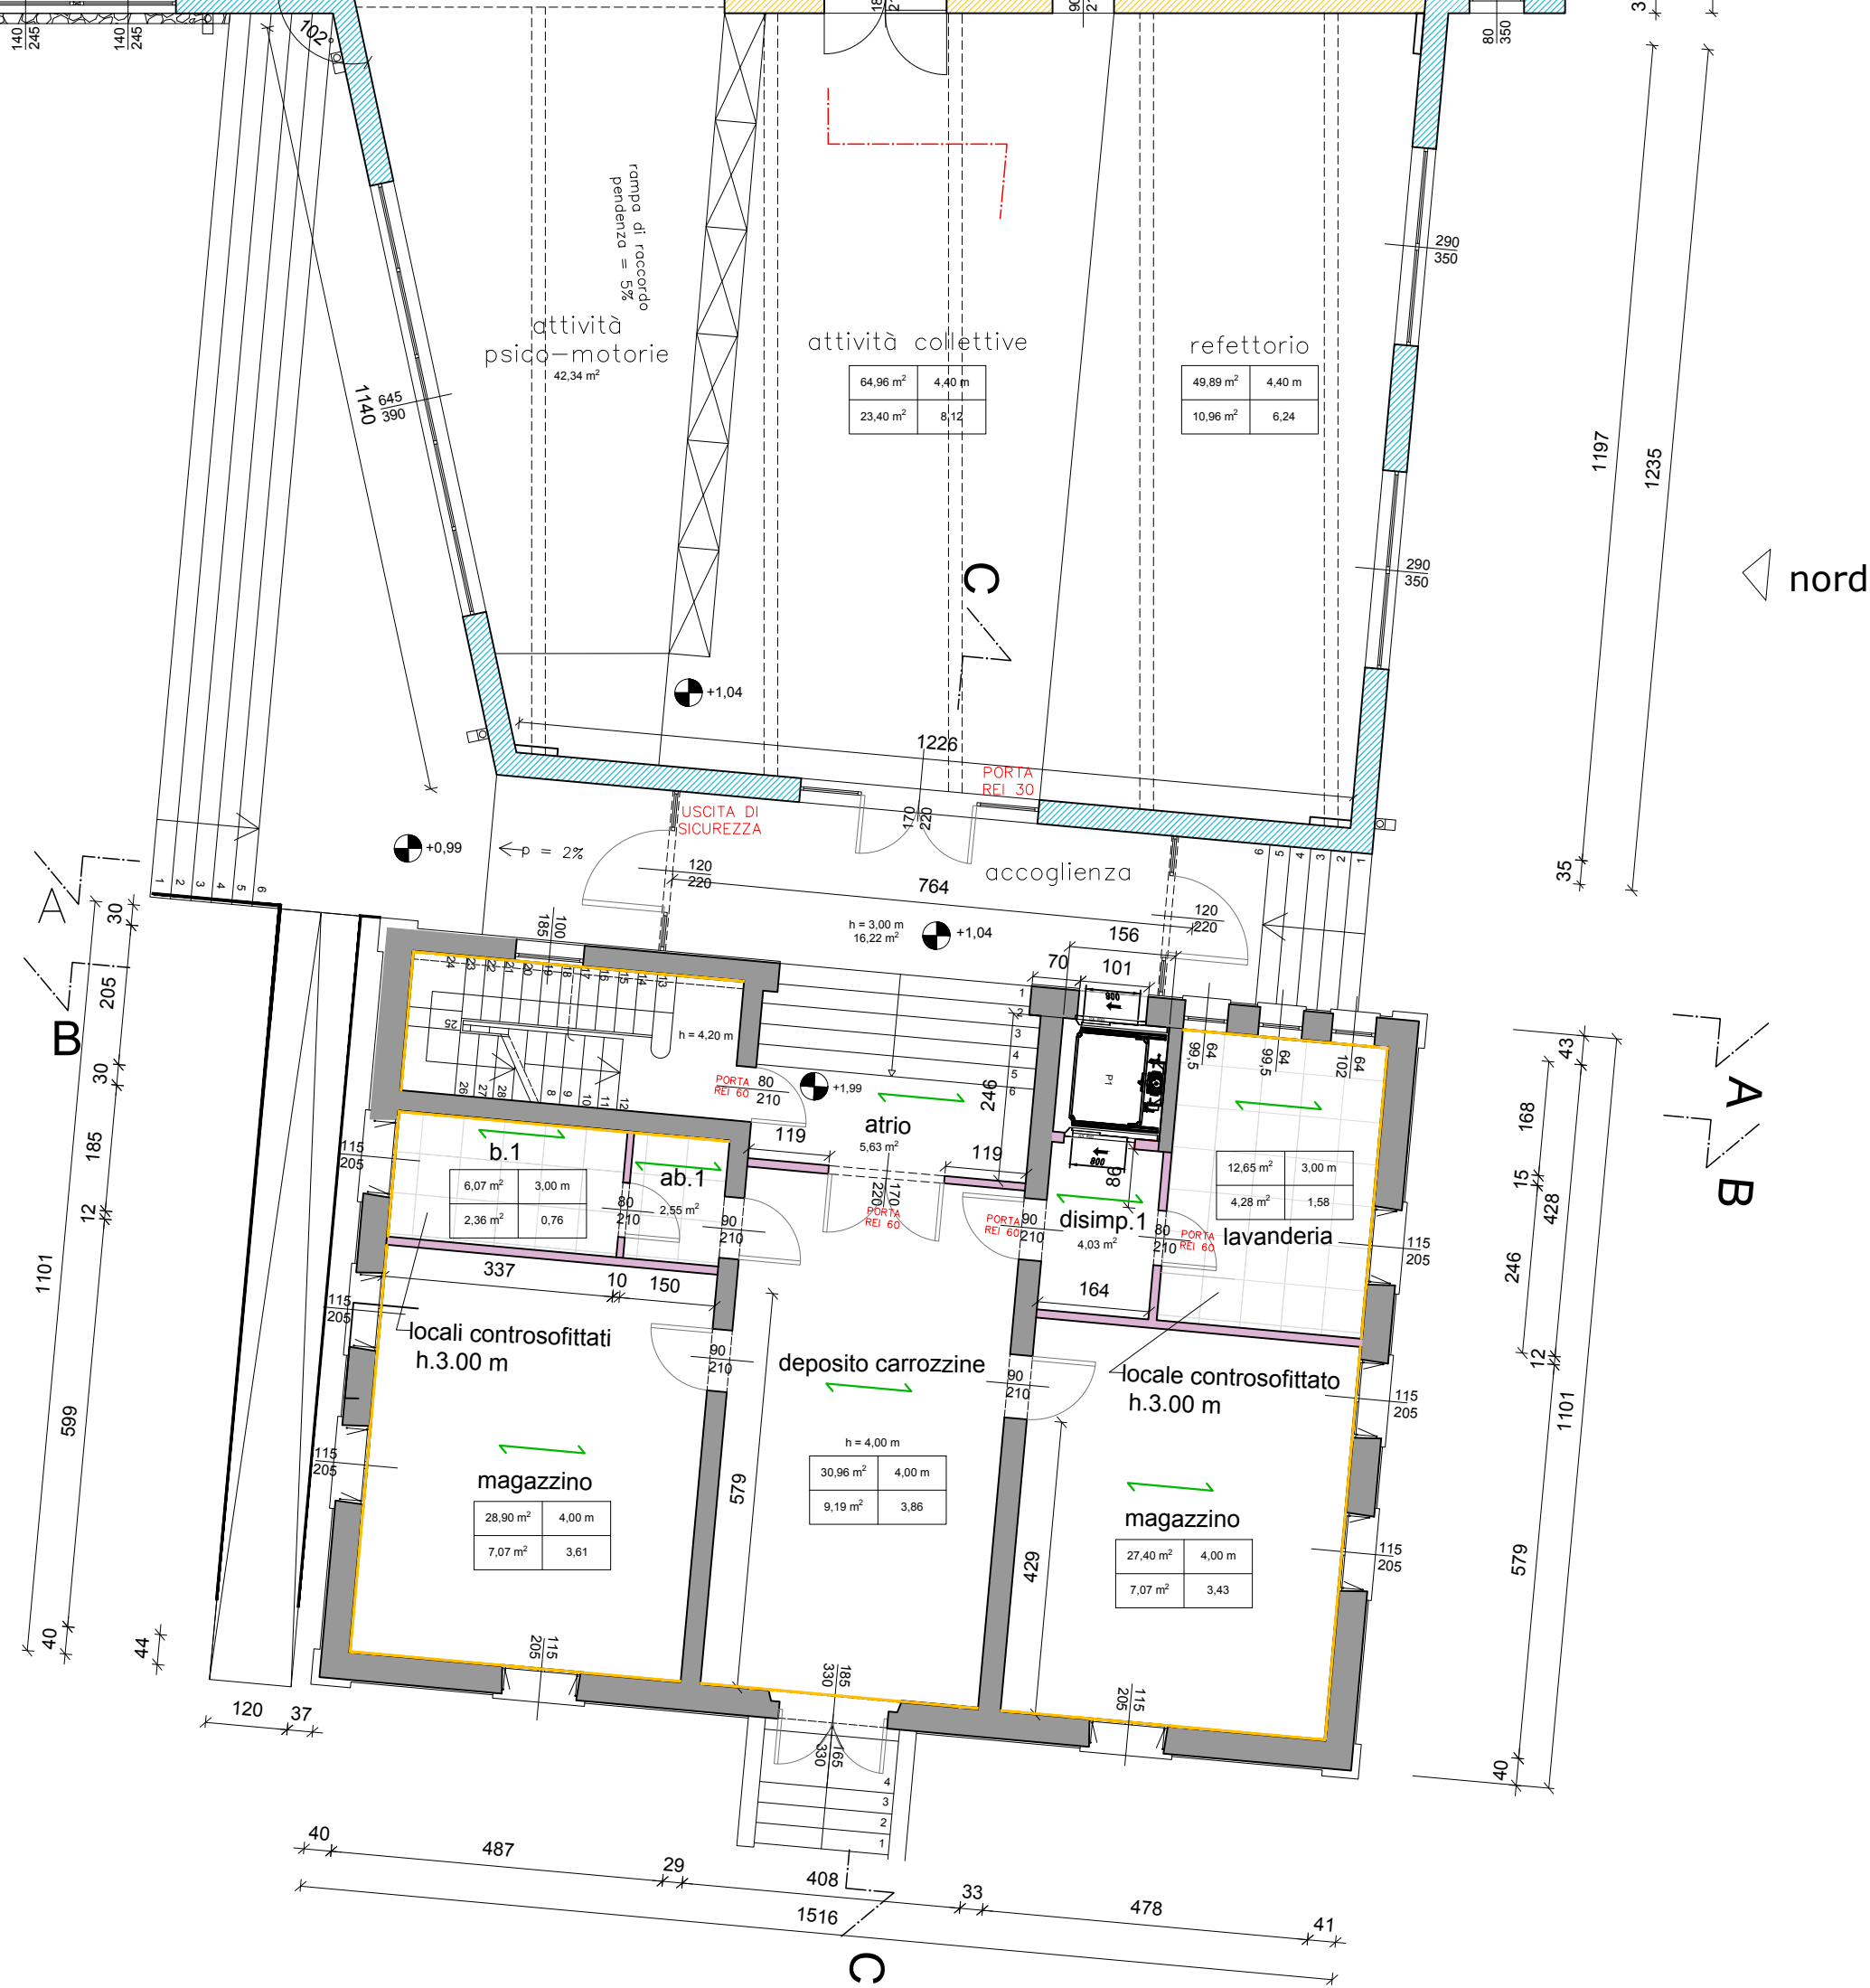

PIANTA PIANO RIALZATO



PIANTA PIANO PRIMO

**Legenda**

- = muratura in pietra
- = muratura in mattoni pieni
- = parete portante interno-esterno
- = parete portante interno-interno
- = parete portante interno-interno con ingombro cassetta sanitari
- = parete divisoria interno-interno
- = parete divisoria interno-interno in corrispondenza di servizi igienici

|                                    |               |
|------------------------------------|---------------|
| superficie utile di pavimento s.u. | altezza netta |
| superficie finestrata              | rapporto s.s. |