



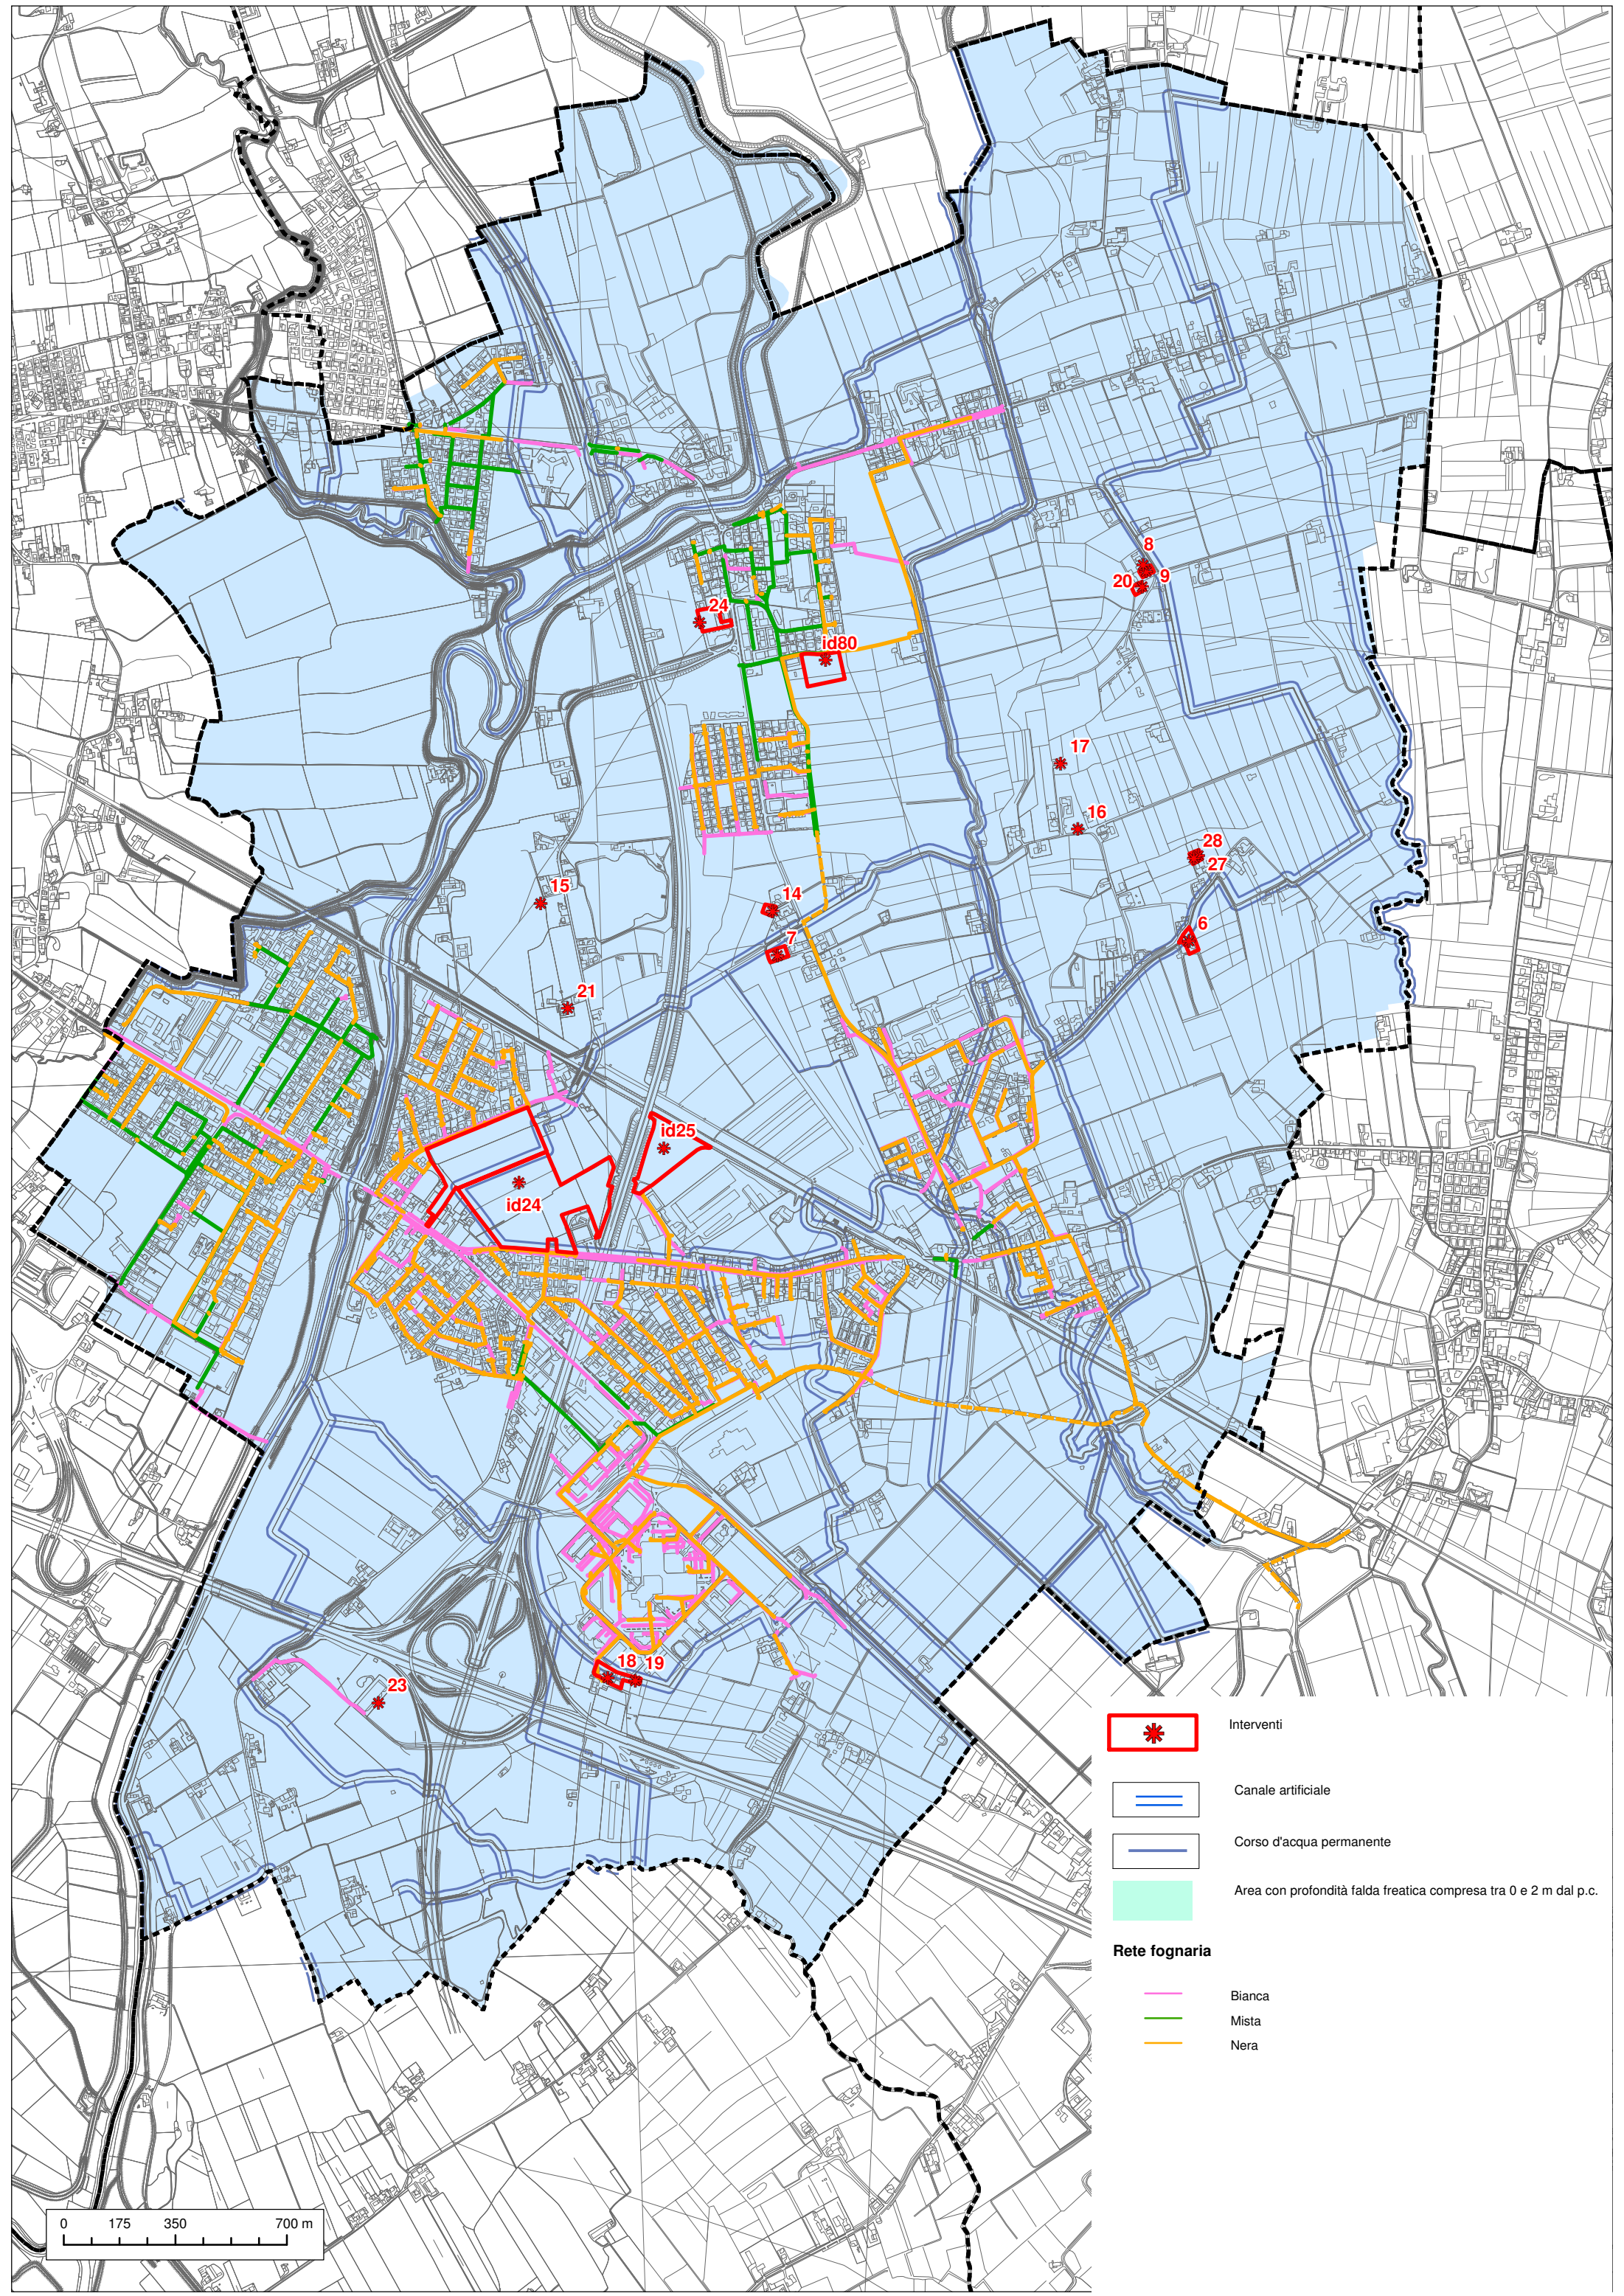


Interventi

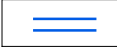

Canale artificiale



Corso d'acqua permanente

 

Area con profondità falda freatica compresa tra 0 e 2 m dal p.c.

Rete fognaria



Bianca



Mista



Nera