


 Confine Comunale
 Rete idrografica minore
 Rete idrografica maggiore
 Futuro bacino di laminazione

	Privato
	Comune
	Provincia
	Veneto strade
	Autostrada
	Ferrovia

I00	Nessun intervento
I01	Intervento di manutenzione - Salcio e pulizia fosso
I02	Intervento di manutenzione - Salcio e espurgo capofosso
I03	Intervento di manutenzione - Ispezione e pulizia condotte e caditoie
I04	Intervento di manutenzione - Ricalibratura canale
I05	Intervento di potenziamento - Adeguamento manufatti
I06	Intervento di potenziamento - Demolizione e realizzazione ponte
I07	Intervento di potenziamento - demolizione e realizzazione attraversamenti

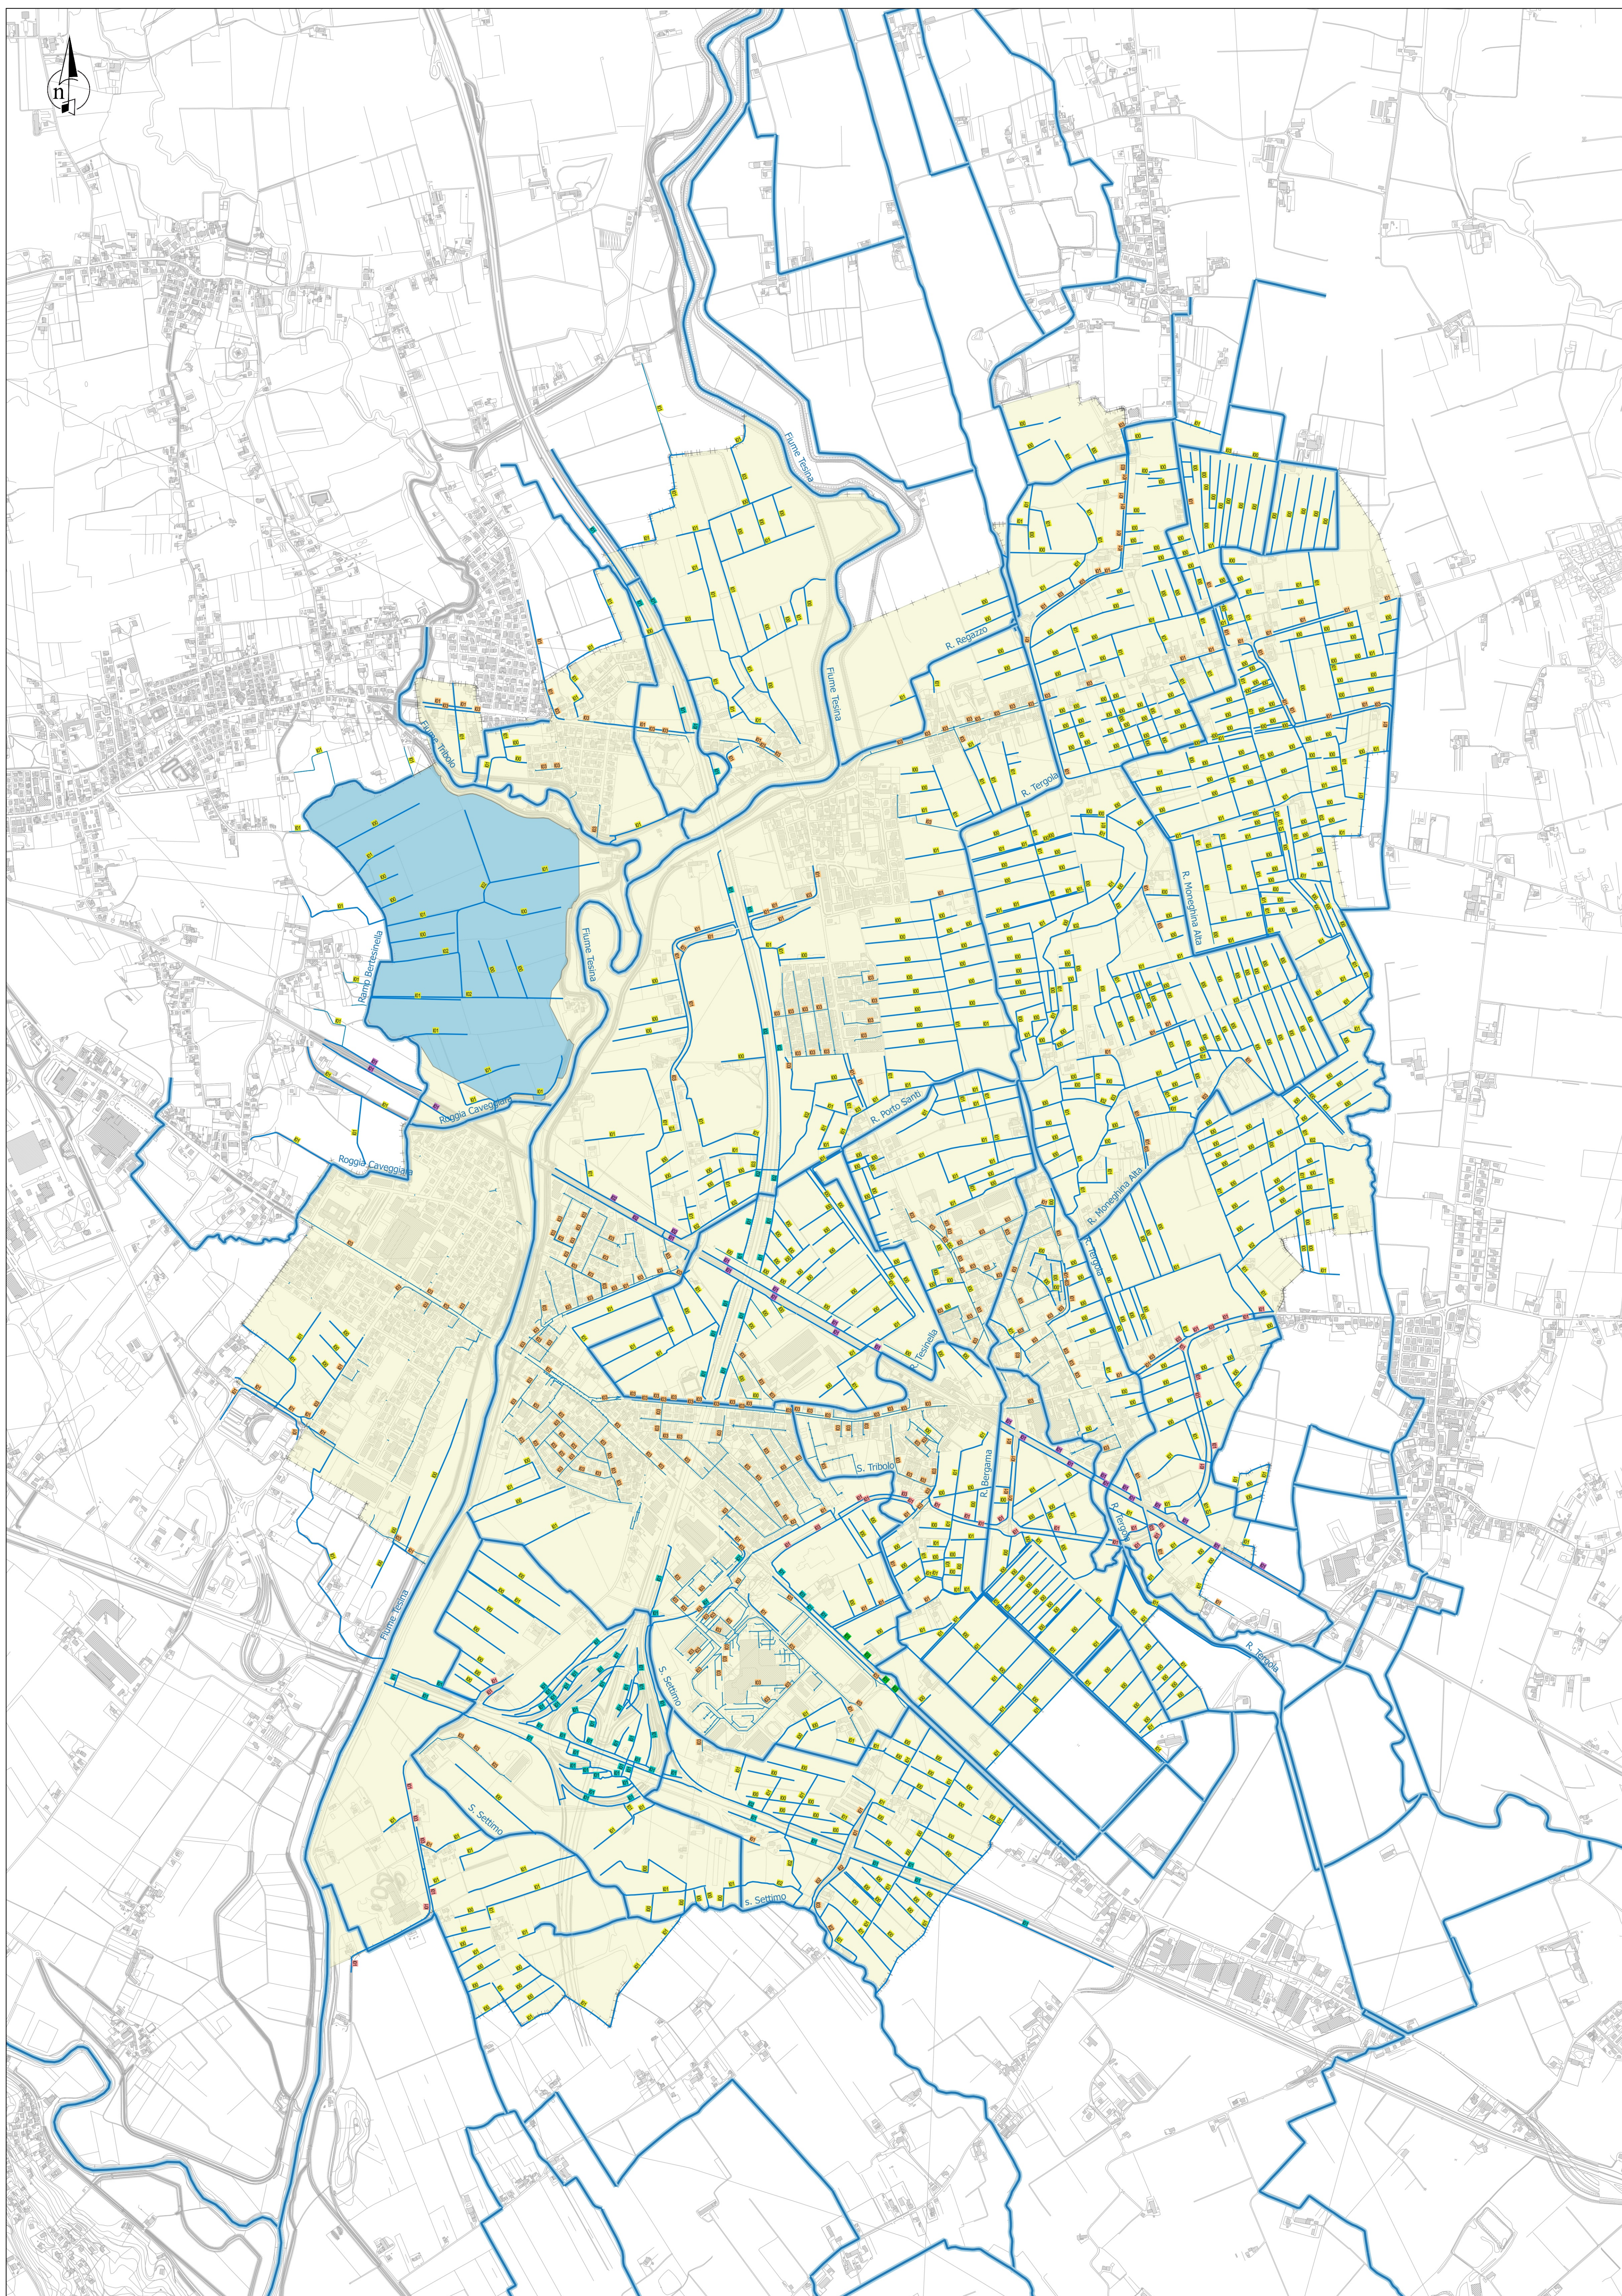

Comune di Torri di Quartesolo
Provincia di Vicenza

PIANO COMUNALE DELLE ACQUE

Tav.10
Carta degli interventi

scala 1:10.000

CIG: ZCE1A0B900

codice commessa
102-16

codice elaborato
102-16PA tav 06-10 Rev00.qas

PROGETTAZIONE



Bonollo s.r.l.
studio d'ingegneria
e architettura

Contrà Porta S. Croce 12
36100 Vicenza - Italia
e-mail: studio@bonolloingegneria.it

arch. Monica Bonollo



Viale Riviera Berica 453
36100 Vicenza - Italia
e-mail: info@studioprogea.eu

dott. for. Cesare Cariolato

GRUPPO DI LAVORO

ing. Gaspare Andreella
ing. Marika Righetto
dott. for. Michele Carta
ing. Luca Andretto
geom. Walter Consolaro
dott. trt Marco Panozzo

Sindaco:

Responsabile struttura tecnica:
arch. Roberto Grisolia

data
Aprile 2017

revisione
00

emesso
ing. Luca Andretto

verificato
ing. Gaspare Andreella